


תכנית הריסה

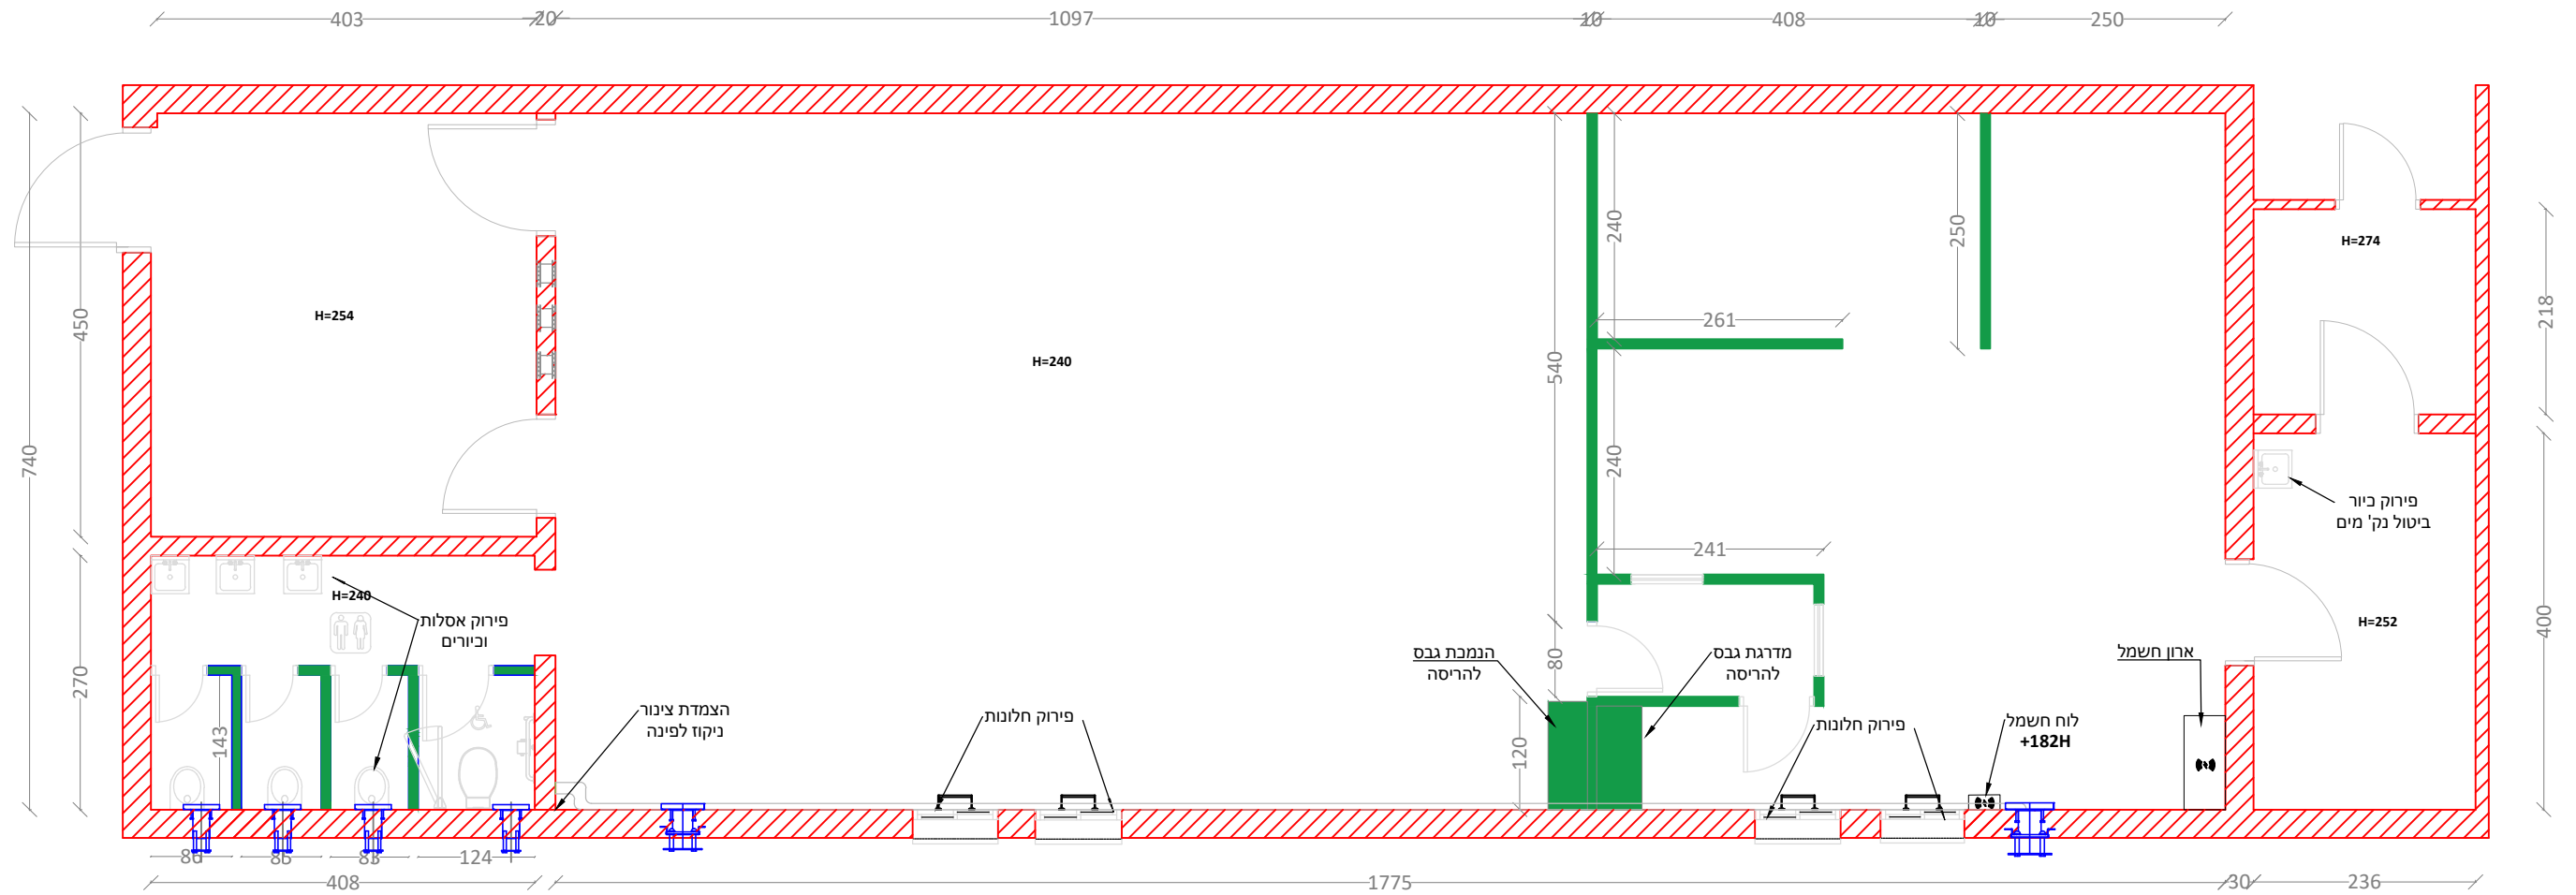

קירות להריסה ■
 לפירוק —

מס' גליון

5

□ לביצוע:
 ■ למכרז:
 קב"מ: 1:75
 תאריך: 03/07/2023
 מהדורה:

הערות המבצע אחראי למידות והתאמתן בשטח. בכל מקרה של ספק יש לפנות למתכנן. אין לקבוע מידות על ידי מדידה בשרטוט! כל אביזרי פרזול יורכבו רק לאחר אישור דוגמא על ידי המעצבת.

ב"ח ברזילאי
 מוקד זימון תורים

תכנית הריסה

פרוייקט

תכנית

תכנון ועיצוב
 פולק ביאטריס
 052-6020438

wowind2018@gmail.com

WOW Your House
 WITH OUT WALLS
 interior design