


תכנית חשמל

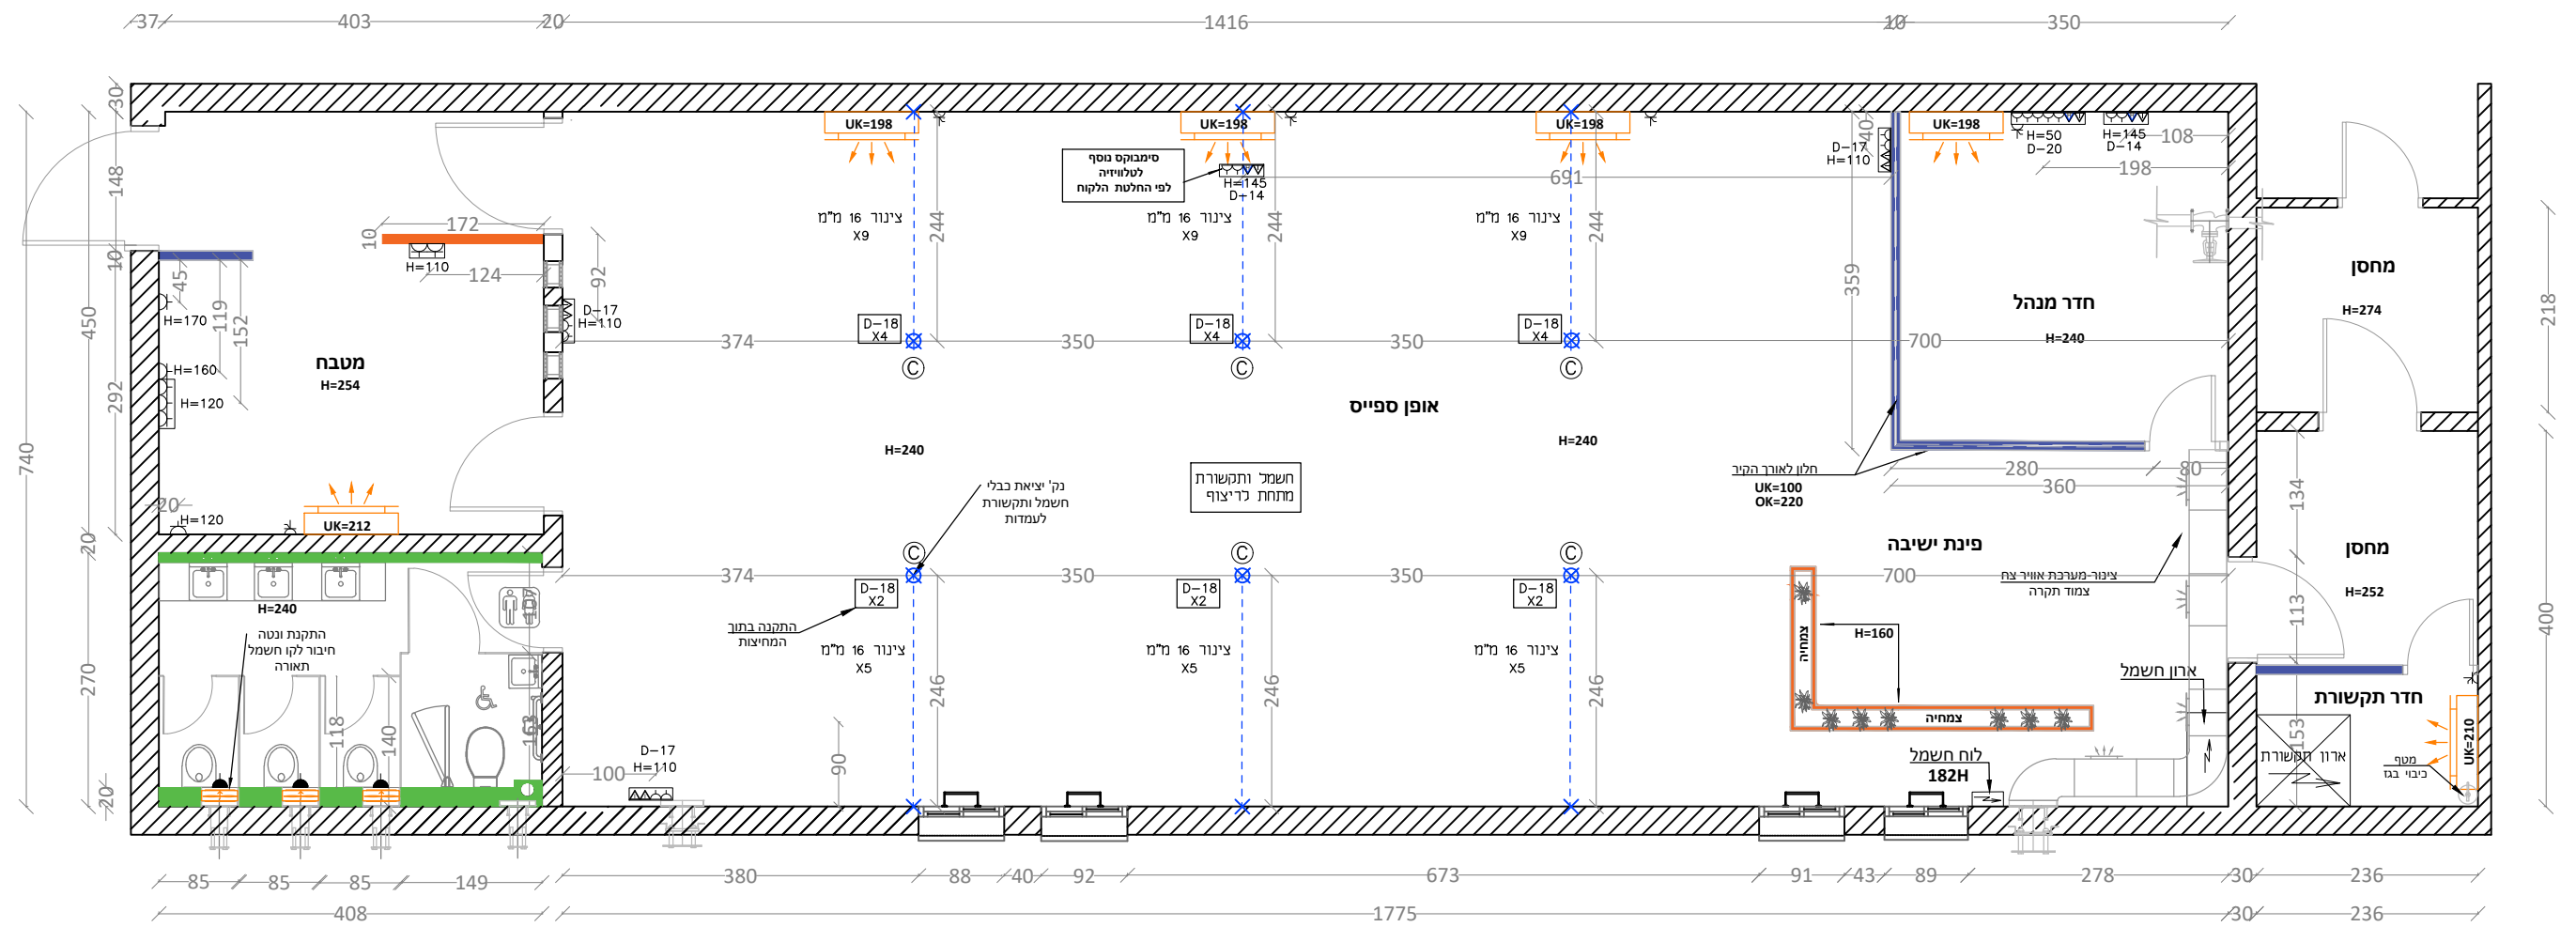

כמות	חזית	סימון	מקרא חשמל:
18		התקנה במחיצות	סימבוקס D-18 שקע חשמל 6x רשת 3x
1			סימבוקס D-20 שקע חשמל 10x רשת 4x
			לוח/ארון חשמל/תקשורת
		⊙	כבלים
		✕	נק' יציאת כבלים מהקיר
		⊗	נק' יציאת כבלים מהריצפה

כמות	חזית	סימון	מקרא חשמל:
3			חיבור חשמל לונטה
6			שקע מזגן
3			שקע רגיל
1			שקע כפול 2 שקעים)
1			רב שקע 3 שקעים)
2			סימבוקס D-14 שקע חשמל 2x רשת 1x
3			סימבוקס D-17 שקע חשמל 4x רשת 2x

----- העברת כבלים מתחת לריצוף

הערות: סוג וכמות הכבלים יקבעו על ידי בעל מקצוע כל השקעים מורכבים בקו אפס עם חיפוי הקיר

הערות: ככל המידות מחייחסות למרכז גוף האביזרים, אלא אם צויין אחרת!

מס' גליון

3

לביצוע: □
למכרז: ■
קב"מ: 1:75
תאריך: 29/08/2023
מהדורה:

הערות המבצע אחראי למידות והתאמתן בשטח. בכל מקרה של ספק יש לפנות למתכנן. אין לקבוע מידות על ידי מדידה בשרטוט! כל אביזרי פרזול יורכבו רק לאחר אישור דוגמא על ידי המעצבת.

ב"ח ברזילאי
מוקד זימון תורים

תכנית חשמל

פרוייקט

תכנית

תכנון ועיצוב
פולק ביאטריס
052-6020438

wowind2018@gmail.com

WOW Your House
WITH OUT WALLS
interior design