
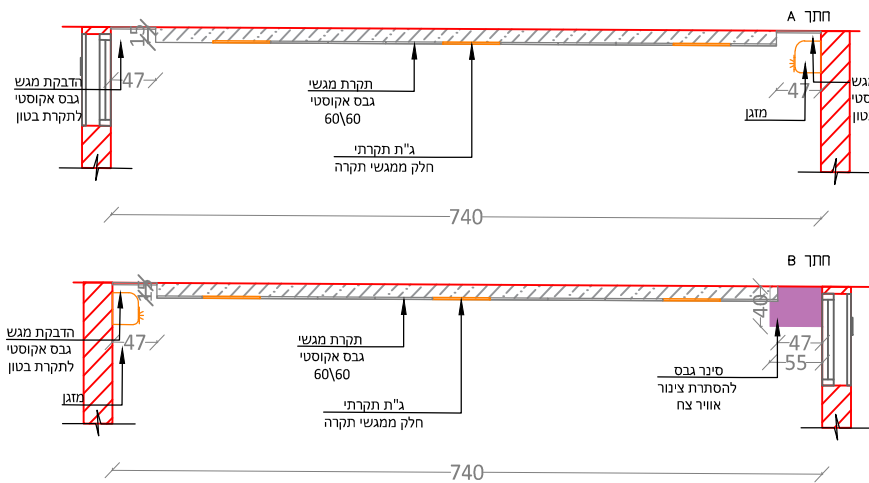


תכנית תקרה אקוסטית ותאורה

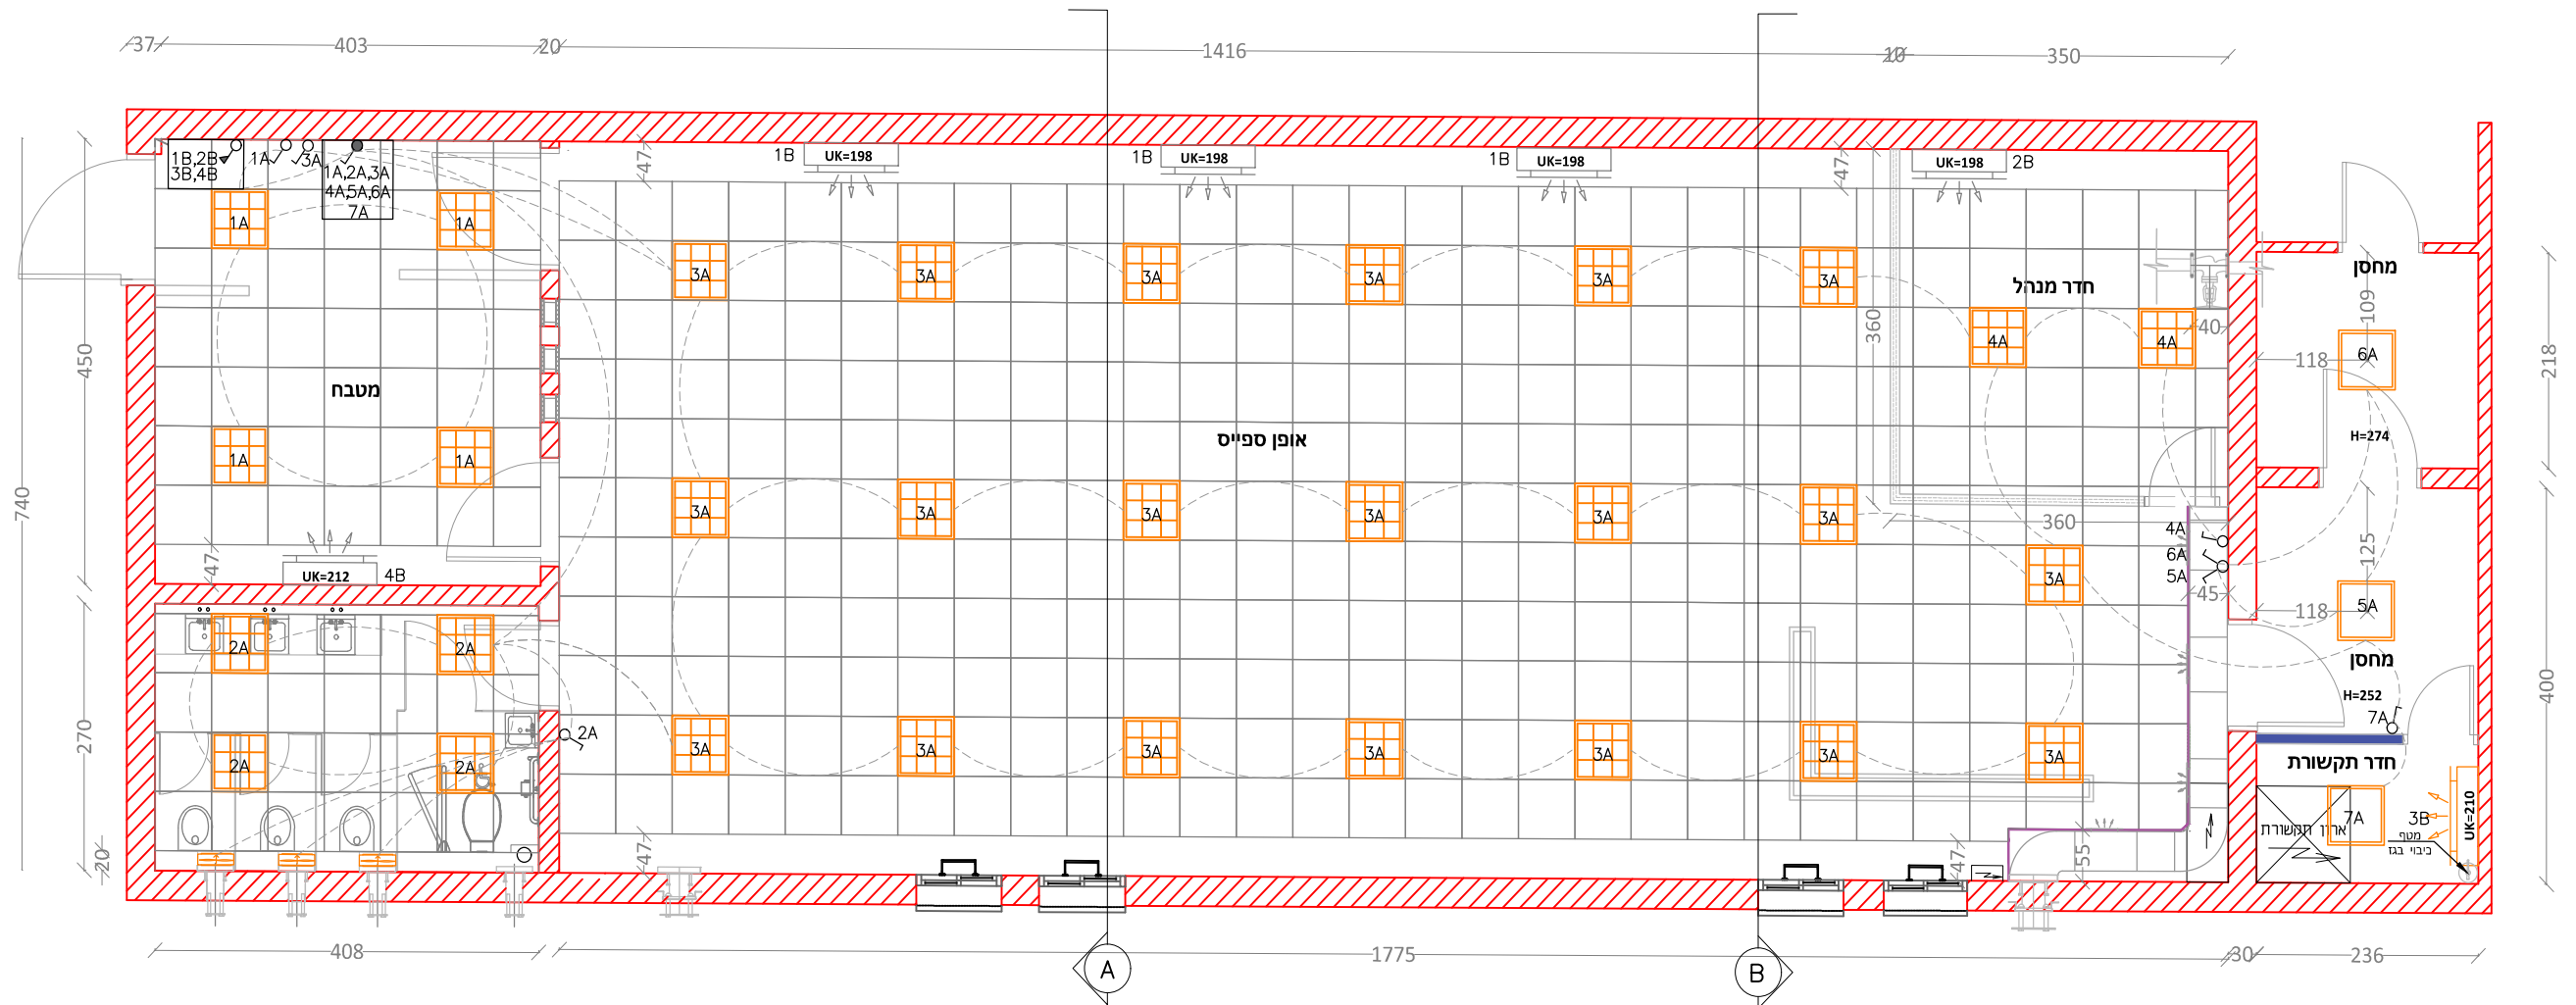

- תקרת מגשי גבס אקוסטי
- גוף תאורה תרקתי
- חלק ממגשי תקרה
- גוף תאורה תרקתי
- סינר גבס

הערות:
כל המידות מתייחסות למרכז גוף האביזרים,
אלא אם צויין אחרת!

מקרא חשמל:	סימון	חזית	כמות
מפסק יחיד	⊕	□	4
מפסק כפול	⊞	□	2
מתג מרכזי למזגן	⊕	□	1
ג"ת-מטבח	1A	□	4
ג"ת-שחוחים	2A	□	4
ג"ת-אופן ספייס	3A	□	20
ג"ת-חדר מנהל	4A	□	2
ג"ת-חדר תקשורת	5A	□	1
ג"ת-מחסן	6A	□	1
מזגן-אופן ספייס	1B	□	3
מזגן-חדר מנהל	2B	□	1
מזגן-חדר תקשורת	3B	□	1
מזגן-מטבח	4B	□	1

הערות:
כל המידות הרחקה מהקיר מתייחסות לקיר בשון קיים,
אלא אם צויין אחרת!
כל המידות מתייחסות למרכז גוף האביזרים,
אלא אם צויין אחרת!

מס' גליון

4

לביצוע: □
למכרז: ■
קנ"מ: 1:75
תאריך: 03\07\2023
מהדורה:

הערות המבצע אחראי למידות והתאמתן בשטח. בכל מקרה של ספק יש לפנות למתכנן. אין לקבוע מידות על ידי מדידה בשרטוט! כל אביזרי פרזול יורכבו רק לאחר אישור דוגמא על ידי המעצבת.

ב"ח ברזילאי
מוקד זימון תורים

תכנית תקרה ותאורה

פרוייקט

תכנית

תכנון ועיצוב
פולק ביאטריס
052-6020438

wowind2018@gmail.com

WOW Your House
WITH OUT WALLS
interior design