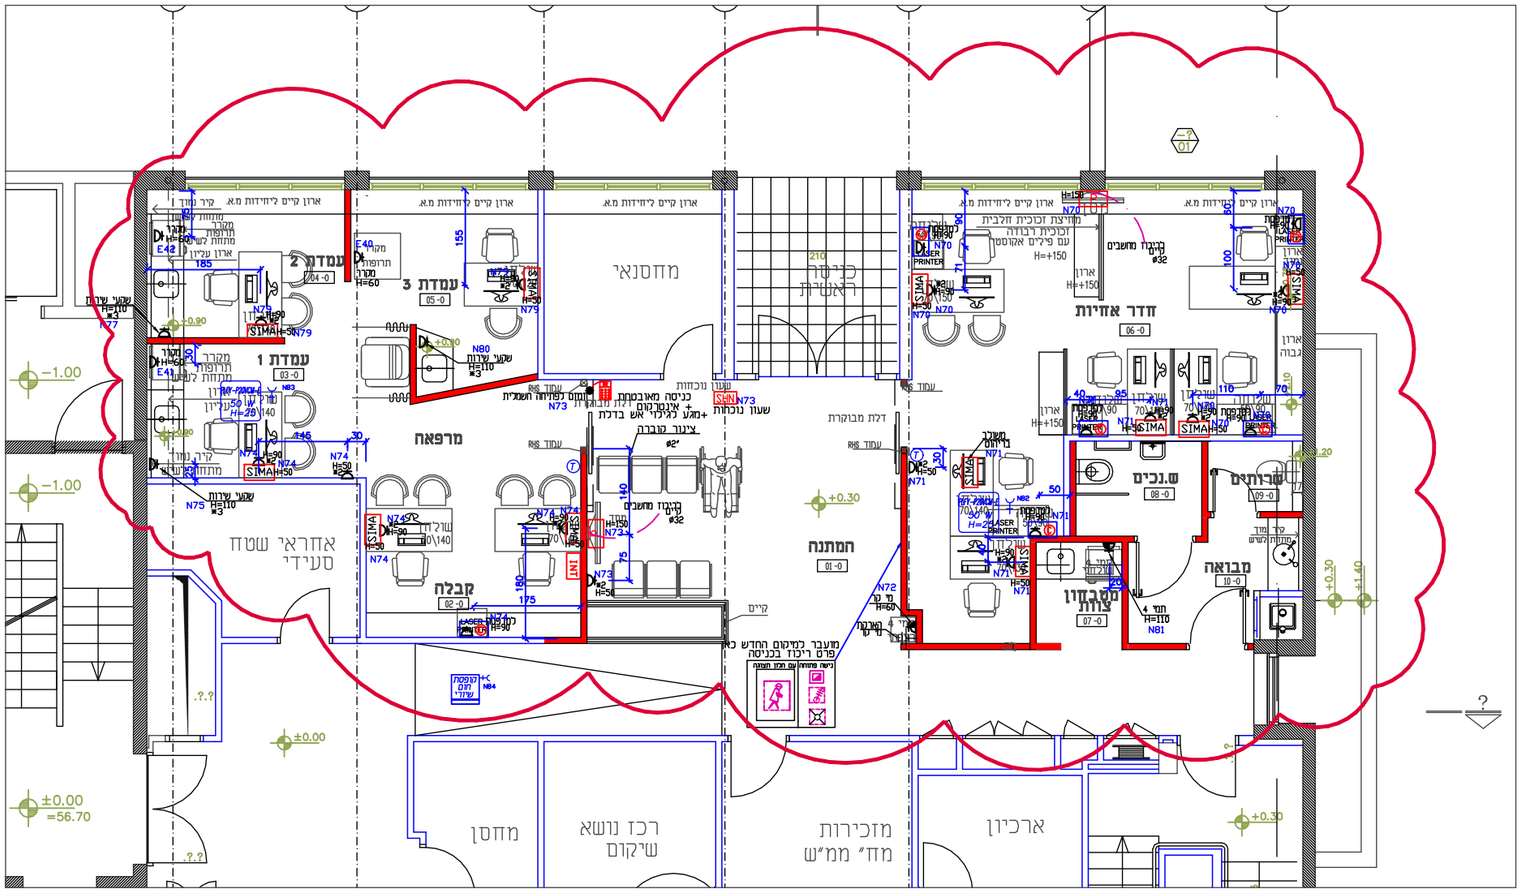

חיבור מעגלי שקעים בלוח קיים
למעגלים חדשים – לפי מספור מצורף

להוספה בלוח חשמל קיים ראשי A

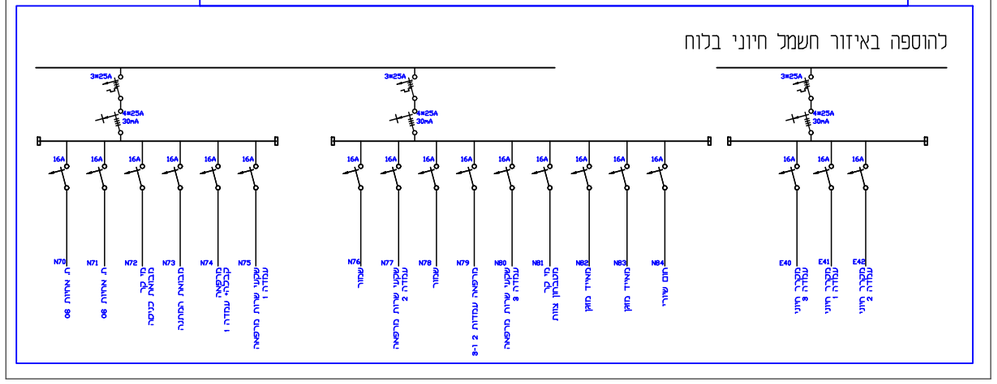

קיר חדש

מערכות
על ידי היועצים

פרט ריכוז בכניסה

	מערכת גילוי אש וכריזה מקודד אדעקה – אם קיימת מערכת ניתוק חשמל ראשי לחצן כיבוי אש
SIMA	עמדה שקעים ותקשורת – ראה פרט
P	טלויזיה פלזמה –ראה פרט
©	שקע תקשורת מחשבים– עם חיווט CAT-7 וסיומת קייסטון
	שקע חשמל בכבל 3*2.5 ממ"ר
	שקע חשמל מוגן מים בכבל 3*2.5 ממ"ר
*2	שקע חשמל כפול בכבל 3*2.5 ממ"ר
SHN	שעון נוכחות
	כניסה מאובטחת + אינטרקום עם זמזם לפתיחת דלת מרחוק +מגע לגילוי אש בדלת
INT	מסך שליטה לאינטרקום בדלת מאובטחת
	הארקה לתקרות מונמכות ולמי–קר מתכתי לתעלות וכו'

מקרא למערכת גילוי אש וכריזה

- גלאי עשן
- לחצן אדעקה במערכת גילוי אש H=160
- מפסק כיבוי לוח חשמל ראשי
- רמקול כריזה שקוע בתקרה – חיבור למע' קיימת

לוח פיקוד כבאים

ימוקם בכניסה לבניין או במקום נגיש
ישירות אל החוץ כמפורט בנספח
מפסק זרם ח"ח ראשי לשטחים הציבוריים
מפסק הפעלת מפוחים לשחרור עשן מפיר שחרור עשן
לחצן פתיחת חלונות ממונעים אוטומטית לשחרור עשן
מקרופון מערכת כריזת חירום
לוח פיקוד ובקרה ראשי למערכת גילוי אש
טלפון כבאים

ריכוז עבור PLASMA/LCD

P

קופסת 4 מקומות עבור נקודת מחשב כבלי אודיו וידאו ובקרה
צנרת Ø32 לריכוז
שקע כפול
כולל חיווט לרשת מחשבים CAT-7
צנרת 050 לריכוז

עמדה

SIMA

SIMA עם 3 רשת
כולל חיווט לכל נק' רשת
CAT-7
צינור 025
רשת
אלא אם
צויין אחרת
+50

מספר	תאריך	עדכונים – שינויים

☐	☒	☐
לאישור	למכרז	לביצוע

פרויקט: משרד הבריאות שיפוץ משרדים

מקום: בית חולים ברזילי אשקלון

תכנית: קומת כניסה ת.עבודה שקעים ותקשורת

קובץ מס'	גליון מס'	קנ"מ: 1:50	מהדורה
3134	S1	תאריך: 15.02.22 משרד מתכנן: ברגידה	2

ברגידה-תכנון חשמל ועיצוב תאורה
גלית ברגידה-מהנדסת חשמל, מעצבת תאורה
רח' ששת הימים 61 בנימינה 30500
טל:04-6380371 פקס:04-6288074
E-mail: galit@bargida.co.il

נצנץ מחובר לגלאי עשן בחדר מעל דלת למסדרון	
גלאי עשן – חיבור למערכת גילוי אש קיימת	
רמקול כריזה שקוע בתקרה – חיבור למע' קיימת	

אין מוליכים– כל ההזנות יהיו בכבלים בצנרת מתאימה

יש לחבר את מערכות גילוי האש, כריזה, תאורת חרום ויחידות שיחרור עשן למערכות הקיימות במבנה

ביצוע עבודות גילוי אש , כריזה ,תאורת חרום, פתחי שחרור עשן ומפוחי עשן בהתאם ובכפוף לתוכנית יועץ בטיחות מאושרת כיבוי אש תקן 1220–3

מרסלו ברסטוביסקי
אדריכלים ומתכנני ערים בע"מ
רח' אחד העם 35, תל-אביבטל: 03 - 5276333
פקס: 03 - 5276569

מקצוע: אדריכלות	מס' פרוייקט במשרד המתכנן:
תוכן הגליון: בית חולים ברזילי לשכת הבריאות קומת כניסה תוכנית עבודה	קנ"מ: 1:50 תאריך גליון ראשון: 11.01.22

מספר הגליון	מהדורה	תאריך המהדורה	קוד הגליון במחשב
P-00-wd	1	20.01.22	

לעיון ☐	למכרז ■	לביצוע ☐

על המבצע לבדוק את המידות והפרטים במקום
ולהודיע למתכנן על כל אי התאמה או ספק.