

מוקד אחוד-מקלט מרפאת חוץ ב"ח ברזילאי-אשקלון



שרותים

תכניות

תאי שרותים, כלים סניטרים
מיקום אינסטלציה

שרותים

תכנית תאי שרותים-טרספה

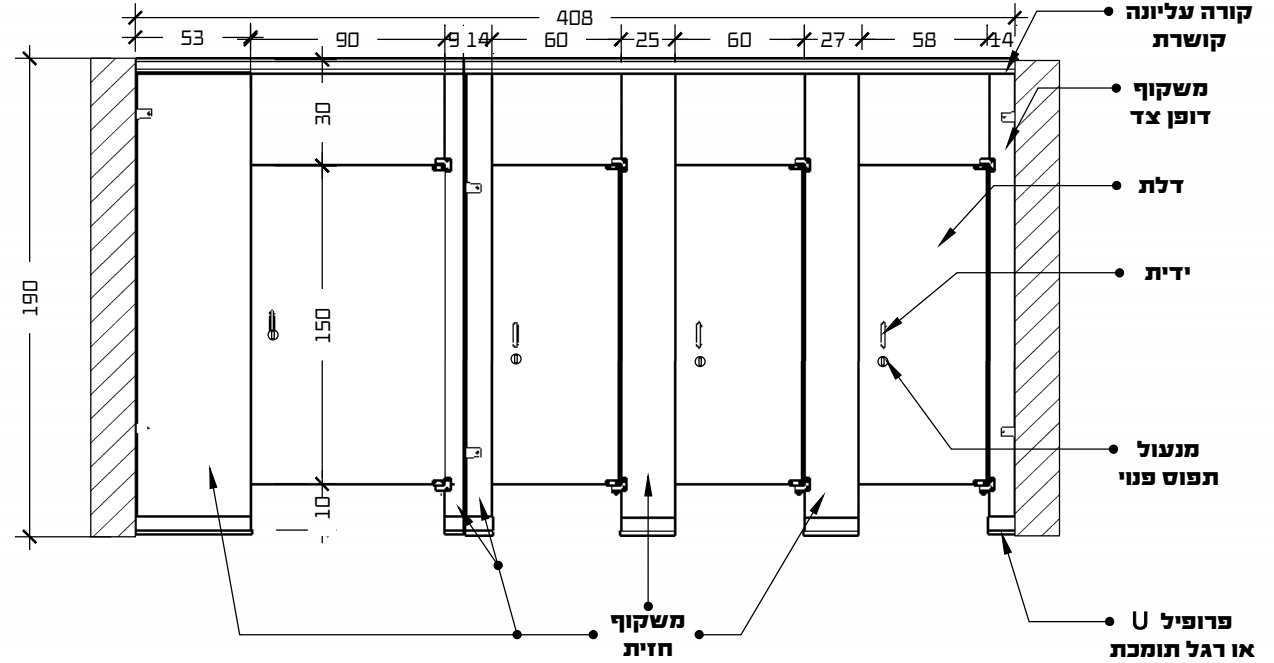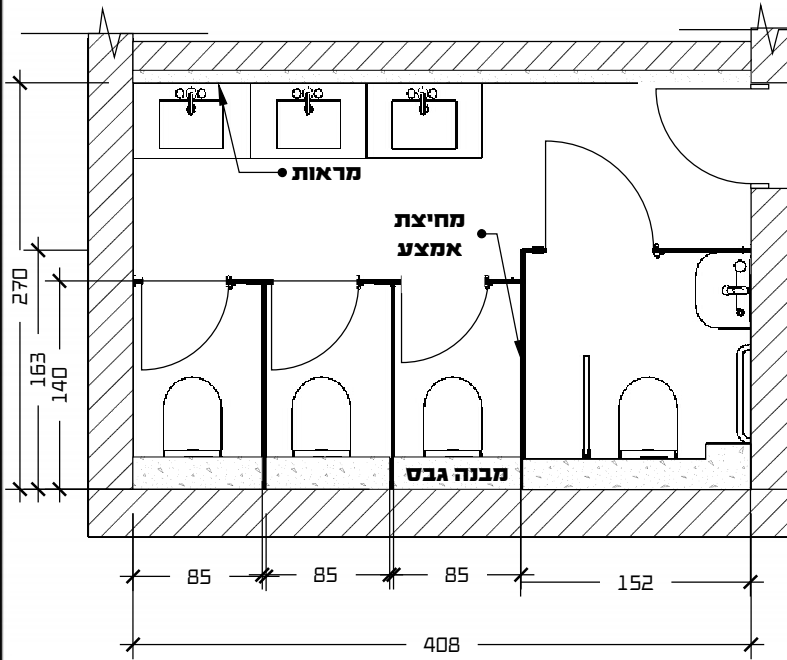

חומר: HPL				
משקוף חזית+מחיצת אמצע				
מס'גוון	צבע	יצרן		
-	אפור בהיר	-		
דלתות				
מס'גוון	צבע	יצרן		
-	לבן	-		


המבצע אחראי למידות והתאמתן בשטח. בכל מקרה של ספק יש לפנות למתכנן. אין לקבוע מידות על ידי מדידה בשרטוט! כל אביזרי פרזול יורכבו רק לאחר אישור דוגמא על ידי המעצבת.

סטטוס:	למכרז
גליון:	1
דף:	1
תאריך:	5\10\2023
קנה מידה:	1:25

פרוייקט: מוקד אחוד
כתובת: ב"ח ברזילאי--אשקלון
תכנית: תכנית תאי שרותים שרותים

שרותים

תכנית אינסטלציה ואביזרים

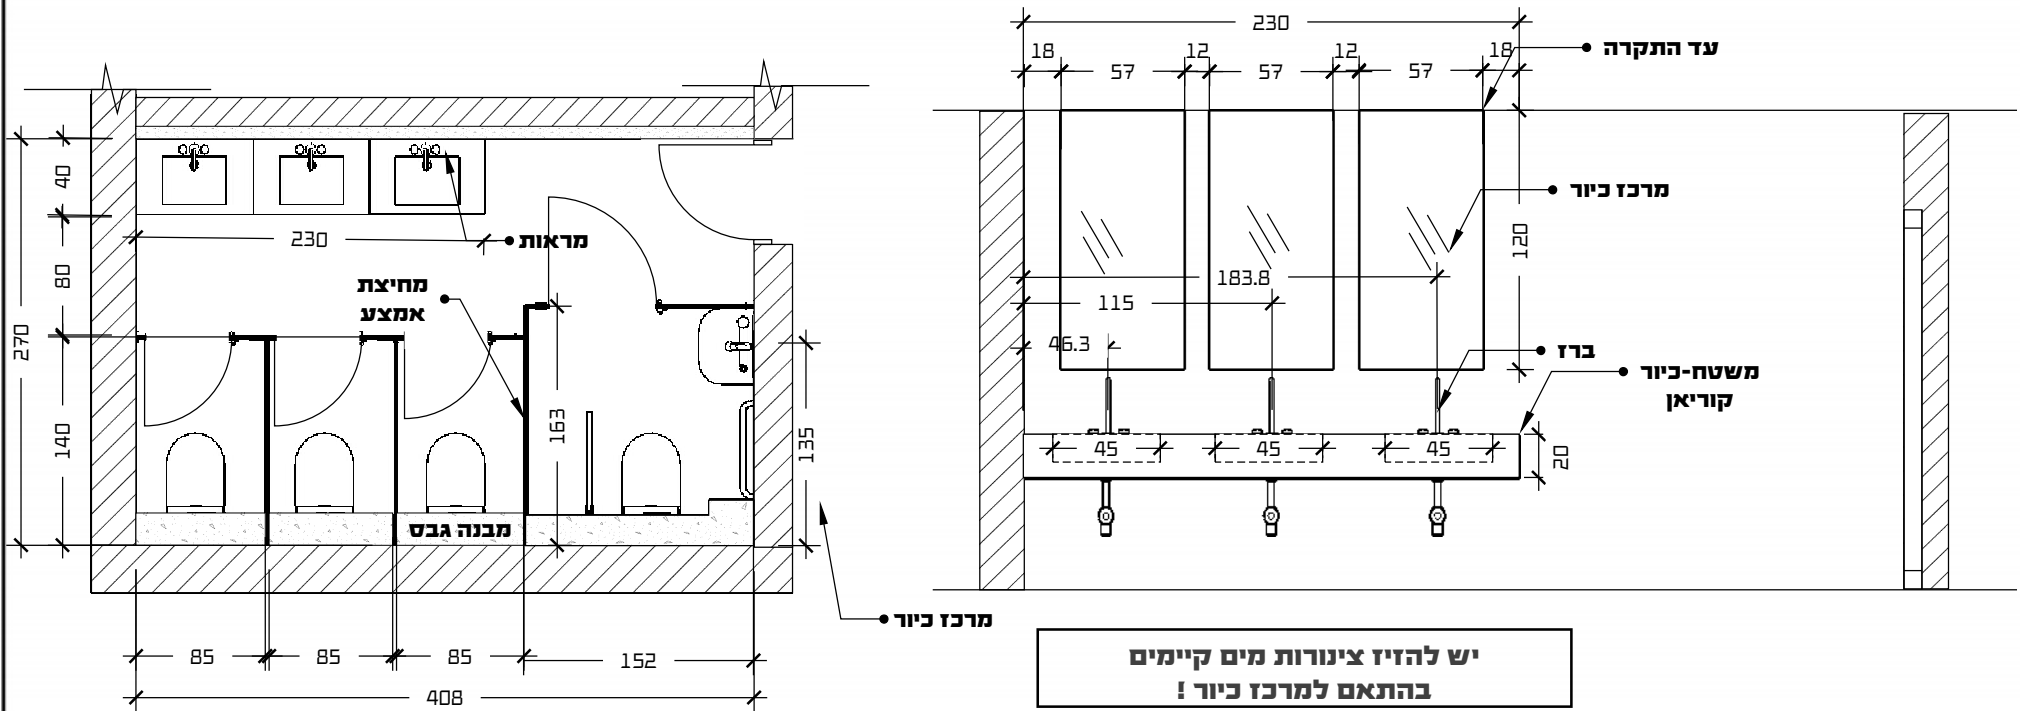

יש להיזק צינורות מים קיימים
בהתאם למרכז כיור!

גוונים יבחרו לפי מס' בקטלוגי של הספק ויעודכנו בהמשך				
כיורים - קוריאן				
מס'גוון	צבע	יצרן	כמות	
-	לבן	-	תלת	
כיור מיני				
מס'דגם	צבע	יצרן	כמות	
-	לבן	-	1	
מיכל הדחה				
מס'דגם	צבע	יצרן	כמות	
-	לבן	-	3	

אסלה				
מס'דגם	צבע	יצרן	כמות	
-	לבן	-	3	

עיבוד ותכנון פולק ביחסרים
052-6020438
WOWIND2018@GMAIL.COM

המבצע אחראי למידות והתאמתן בשטח. בכל מקרה של ספק יש לפנות למתכנן. אין לקבוע מידות על ידי מדידה בשרטוט! כל אביזרי פרזול יורכבו רק לאחר אישור דוגמא על ידי המעצבת.

סטטוס: למכרז
גליון: 2
דף: 2
תאריך: 5\10\2023
קנה מידה: 1:25

פרוייקט: מוקד אחוד
כתובת: ב"ח ברזילאי--אשקלון
תכנית: תכנית אינסטלציה ואביזרים
שרותים

