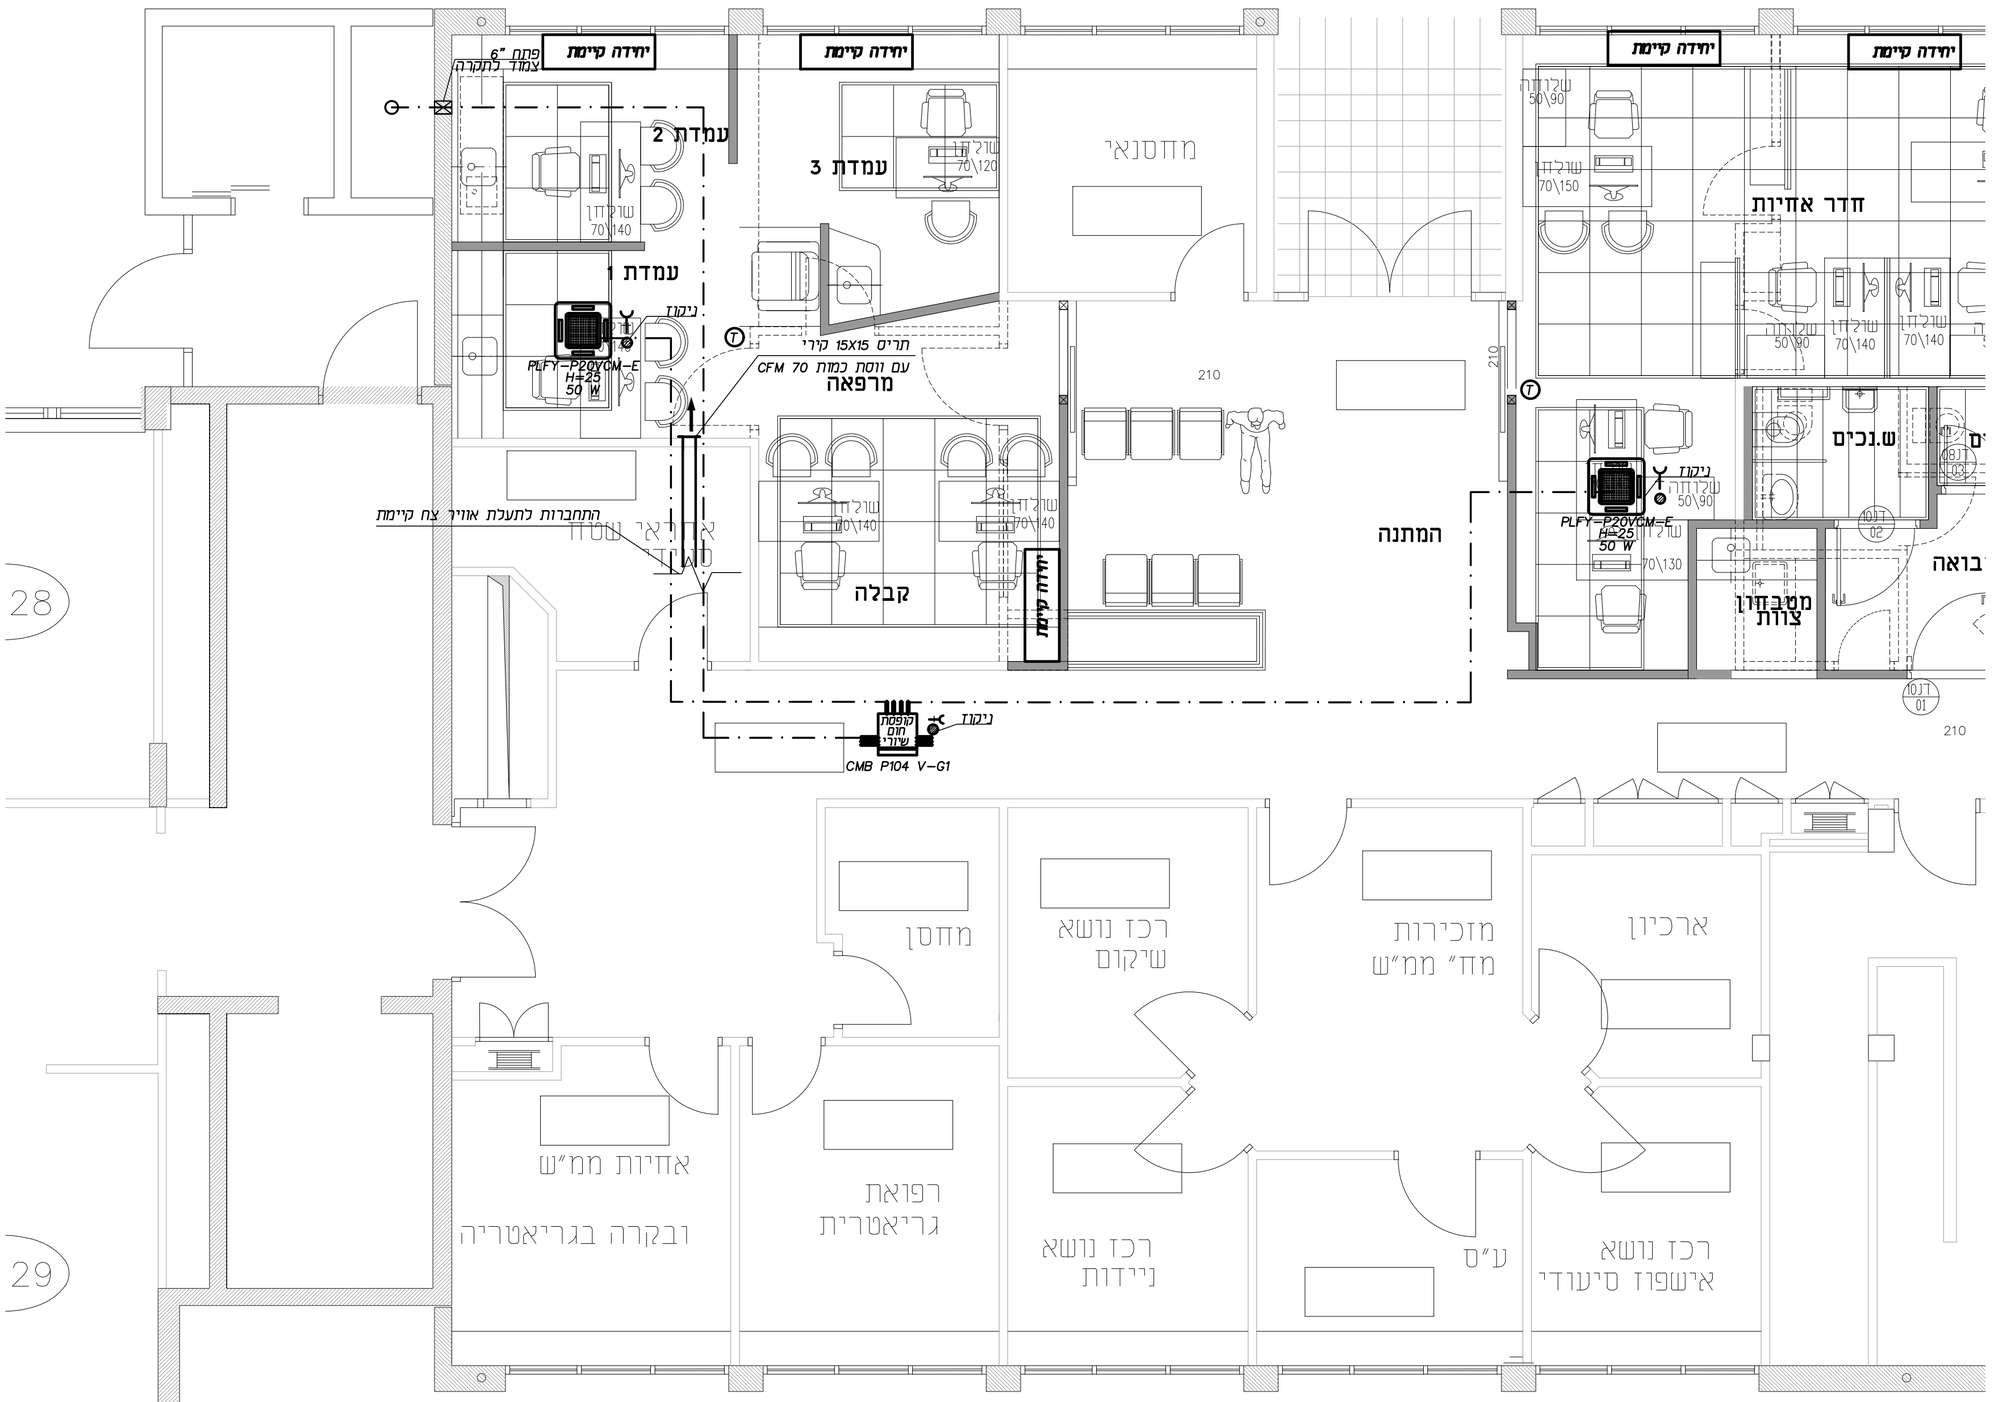

מקרא:

- ג.א.ח. – גריל אויר חוזר
- – פתח גישה 60X60 (במידה ולא צויין אחרת)
- – חיבור חשמל חד פאזי (שקע), ע"י קבלן חשמל
- – חיבור חשמל תלת פאזי (שקע), ע"י קבלן חשמל
- – חיבור חשמל תלת פאזי (מפסק), ע"י קבלן חשמל
- – ניקוז ע"י קבלן אינסטלציה
- – רגש טמפרטורה לאויר חוזר
- – תרמוסטט (מיקום סופי ע"פ אדריכל)
- – מתג הפעלה למפוח
- – גלאי עשן בתעלה
- – בקר ראשי (מיקום סופי ע"פ אדריכל)
- – תריס אל-חוזר בתעלה
- – כלאפה לויסות כמויות אוויר בהסתעפות
- – צנרת מים
- – מעבר אוויר דרך חריץ/תריס

תאריך

	מתמין	מידות אוויר	אלרגיות	אינסטלציה	קונסטרוקציה	חשמל	עיצוב פנים	ניהול ופיקוח	תעשייה	קבלן	בטיחות
01.02.22		1	1					1			
16.02.22		1	1					1			

תפוצה

הערות

5	קידוח פתחים "4 למעבר צנרת גז וחשמל בתאום עם קבלן ראשי
4	אין להתקין תעלות בחלל תקרה לכא תכנית תקרה אקוסטית עם קאורדינטות מהאדריכל.
3	כל תעלות מיזוג אוויר עם בידוד אקוסטי "1.
2	מידות התעלות נטו למעבר אויר.
1	מיקום וגוון מפזרים בהתאם לתוכנית תיקרה ראשית של האדריכל.

מהות השנוי	תאריך

שינויים

- ☐ לעיון
- ☒ לאישור 01.02.22
- ☒ למכרז 16.02.22
- ☐ לביצוע

לשכת בריאות ברזילי
אשקלון
מיזוג אויר

מס. הדף	מס. העבודה 21320
מא-1	המקום אשקלון
	העבודה לשכת הבריאות ברזילי

התוכן **קומת כניסה**

וישקין תכנון בע"מ
מזוג אויר, קירור, איוורור, חימום והסקה
ויכטון 6 תל אביב
טל: 036060570
E-MAIL: contact@avishkin.co.il

המבצע אחראי לבדיקת המידות וכהתאמתן במקום. על המבצע לבקר את כל המידות ועל כל טעות או אי התאמה עליו להודיע למתכנן. אין לקבוע גודלים ע"י מדידה בשרטוט.	תכנן יגאל	מהדורה: 0
	שרטט אליאור צבחון	קנ"מ 1:50
	קובץ 21320	תאריך 01.02.22

F:\documents\תכניות\לשכת הבריאות ברזילי\פרויקטים אנגר\21320.dwg
Feb 16, 2022 - 11:18am