


REV 00
למכרז

בית חולים ברזילי מחלקה טכנית משרדי משק-תשתיות חשמל

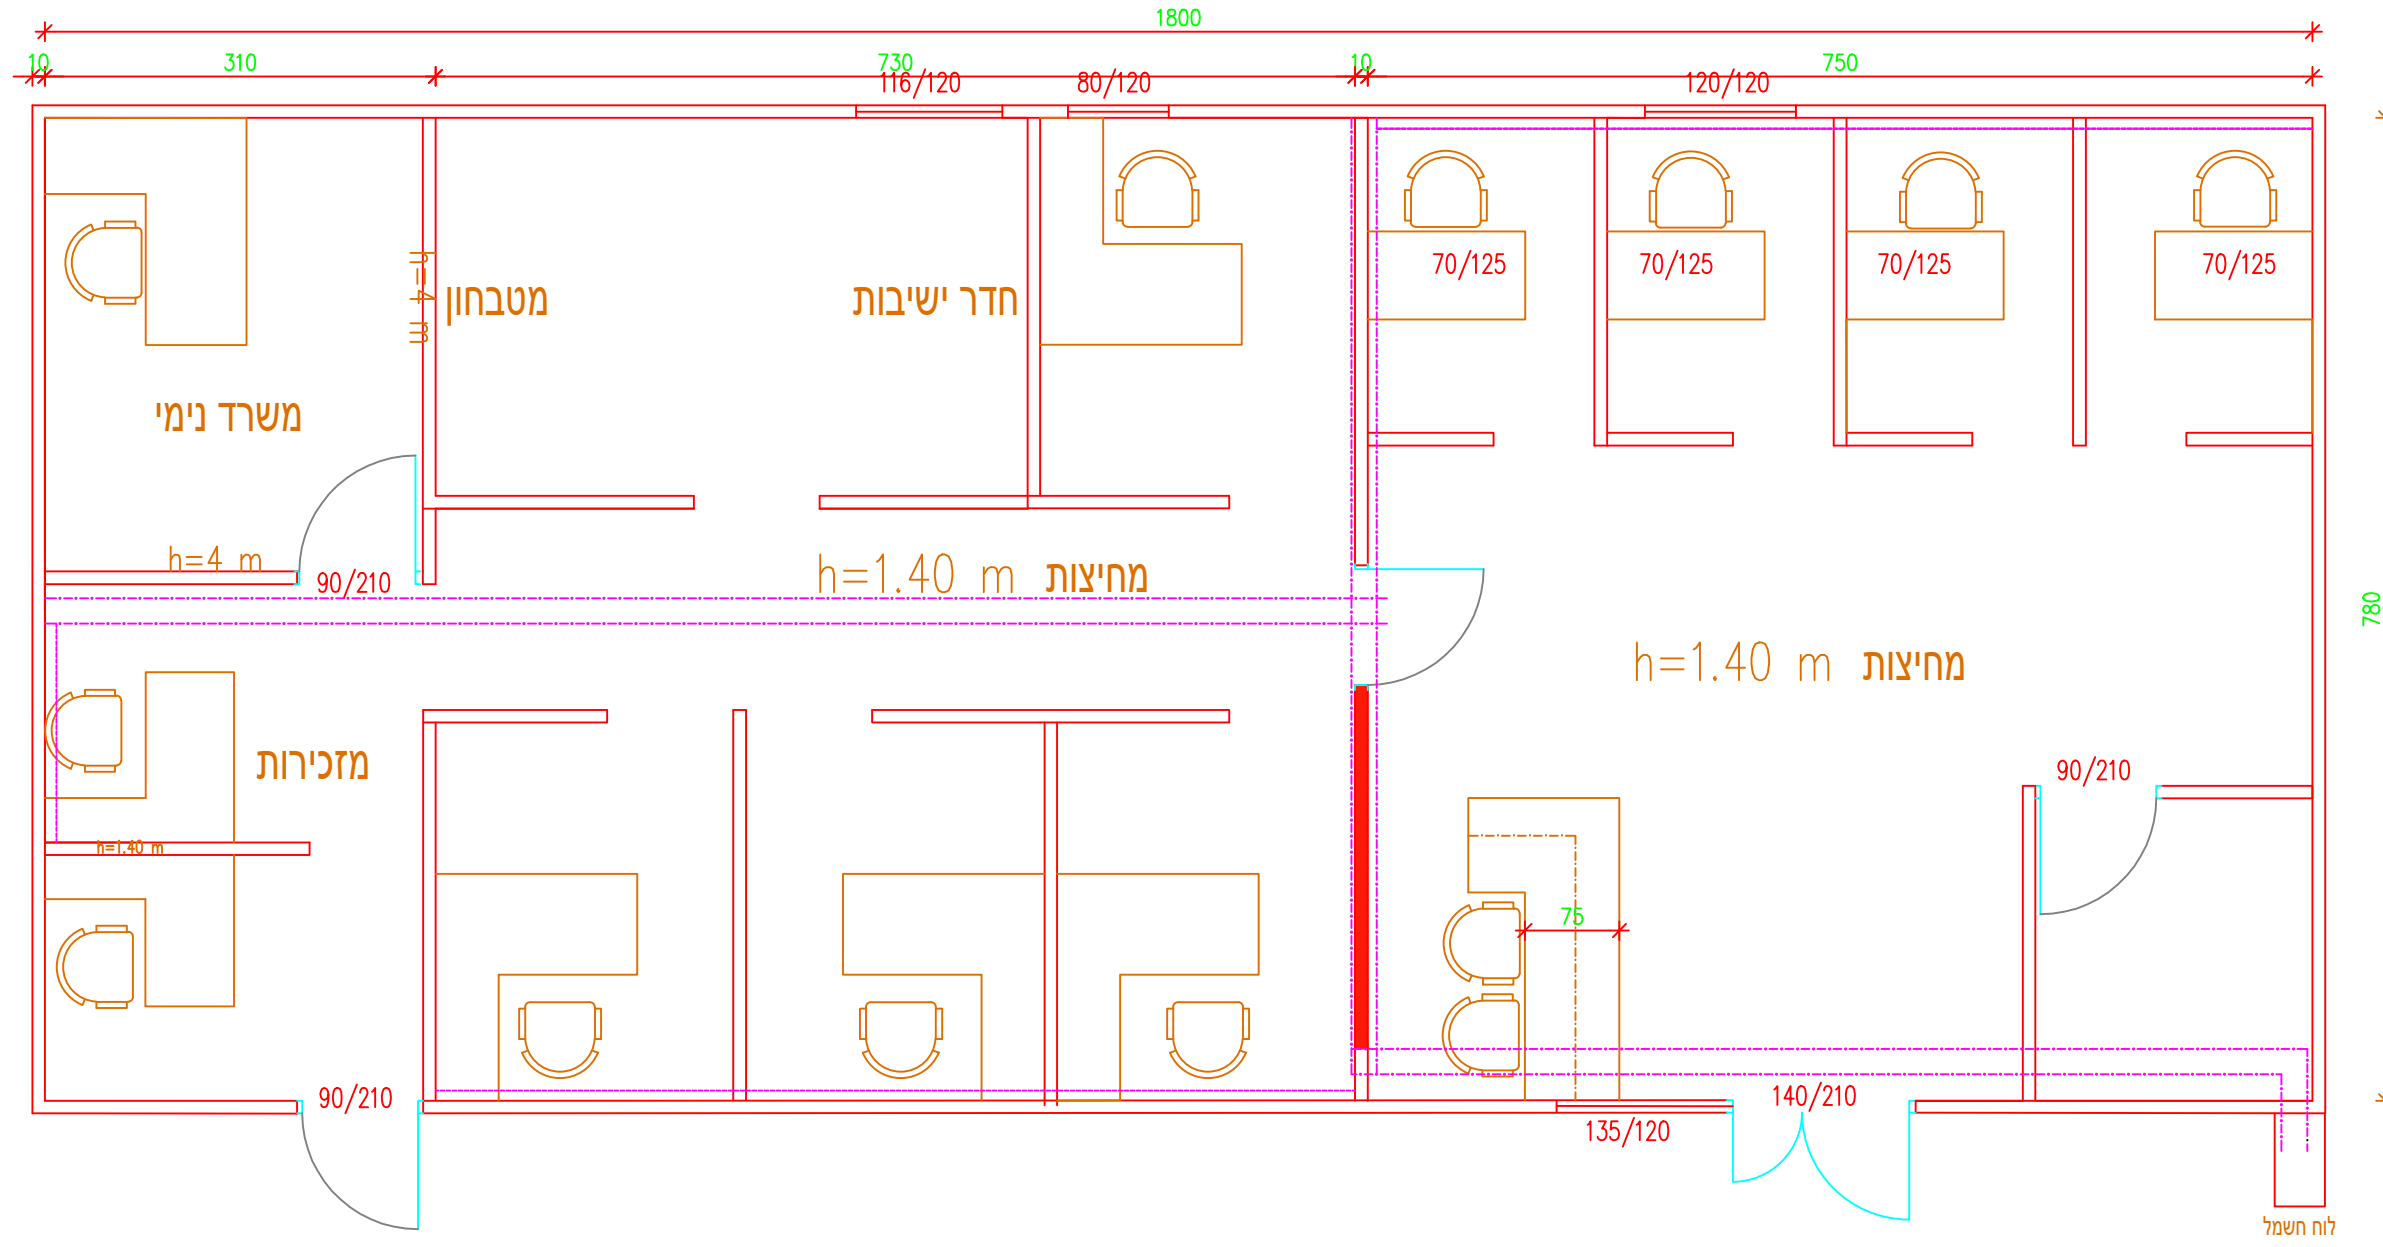

תעלת רשת (100/80)*2
תעלת פי יו י ס מחולקת 120/60

780

לוח חשמל