REV 00
למכרז

בית חולים ברזילי מחלקה טכנית
משרדי משק-תכנית חשמל כח

מקרא
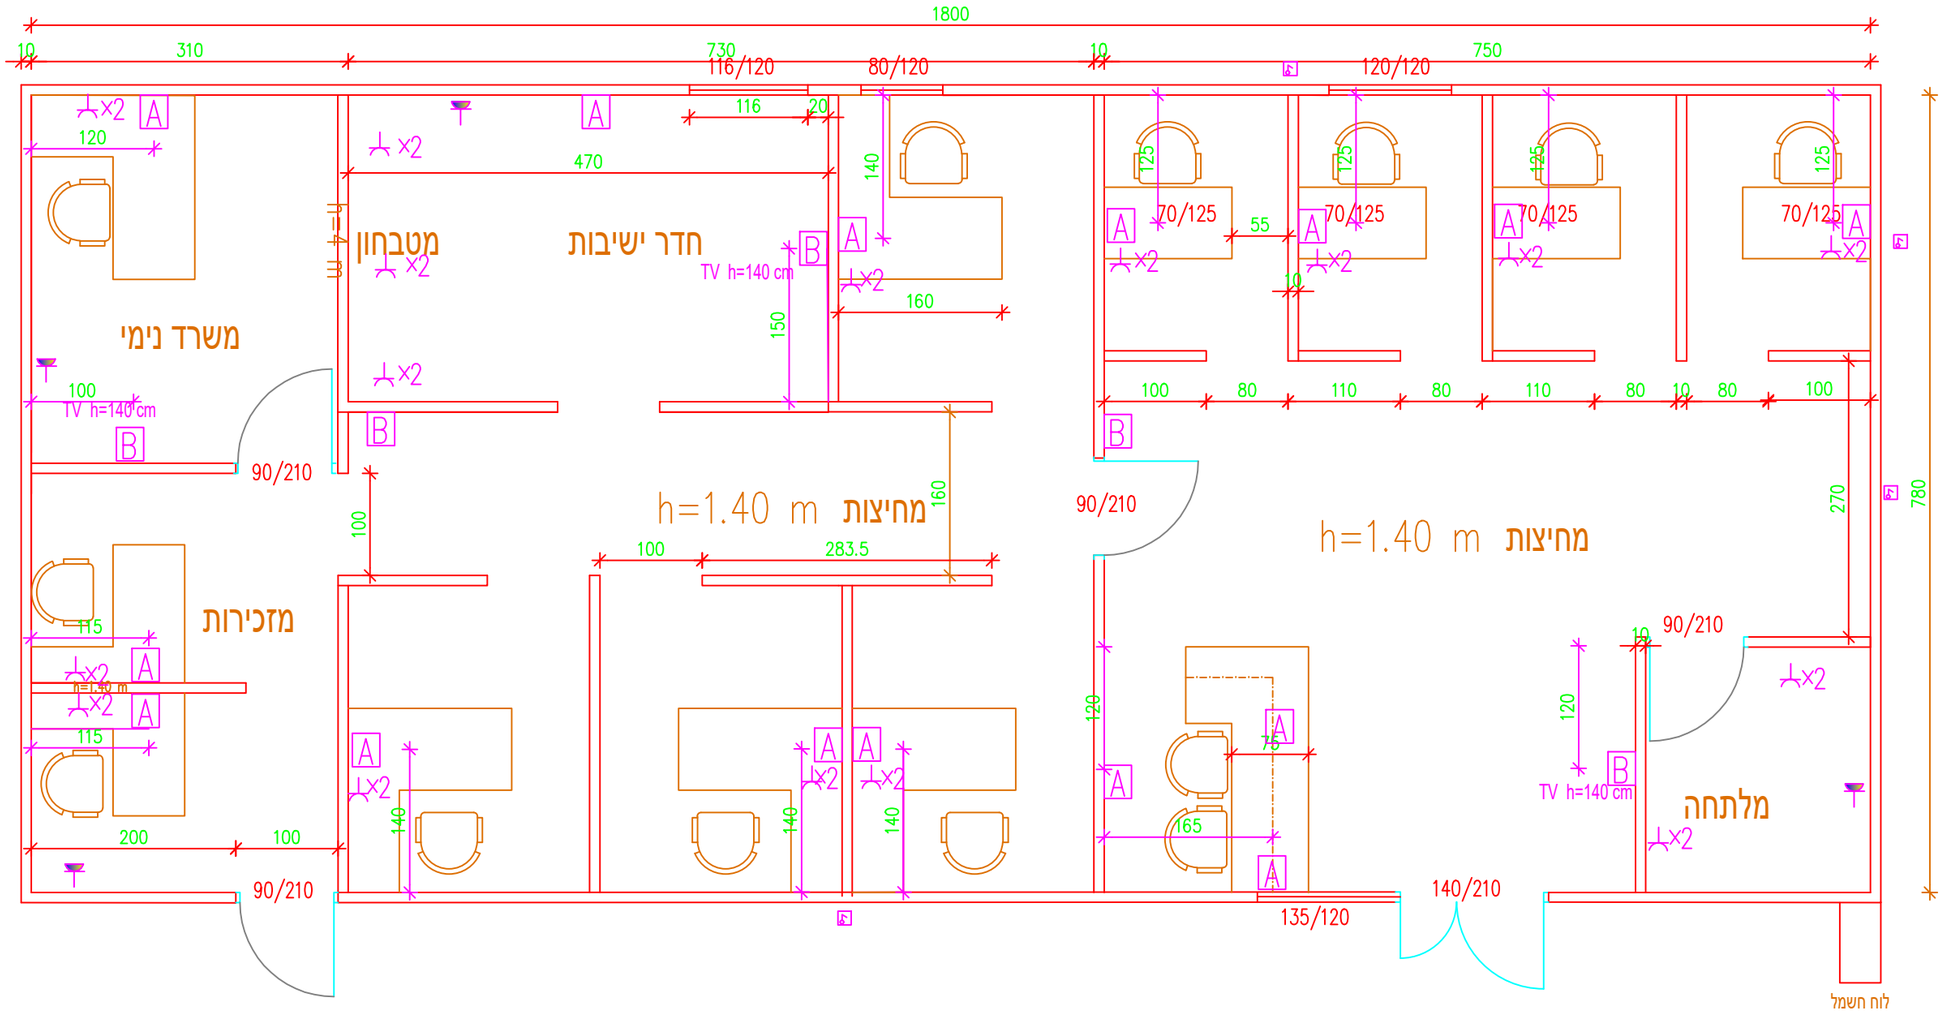
- D18 A מרכז שקע H=50 cm מודול8
- D14 B מרכז שקע H=100cm מודול4
- מרכז שקע h=100 cm ×2
- שקע למזגן1*16מיקום יוגדר בשטח
- פקט למזגן1*20