


REV 00  
למכרז

# בית חולים ברזילי מחלקה טכנית משרדי משק-אדריכלות

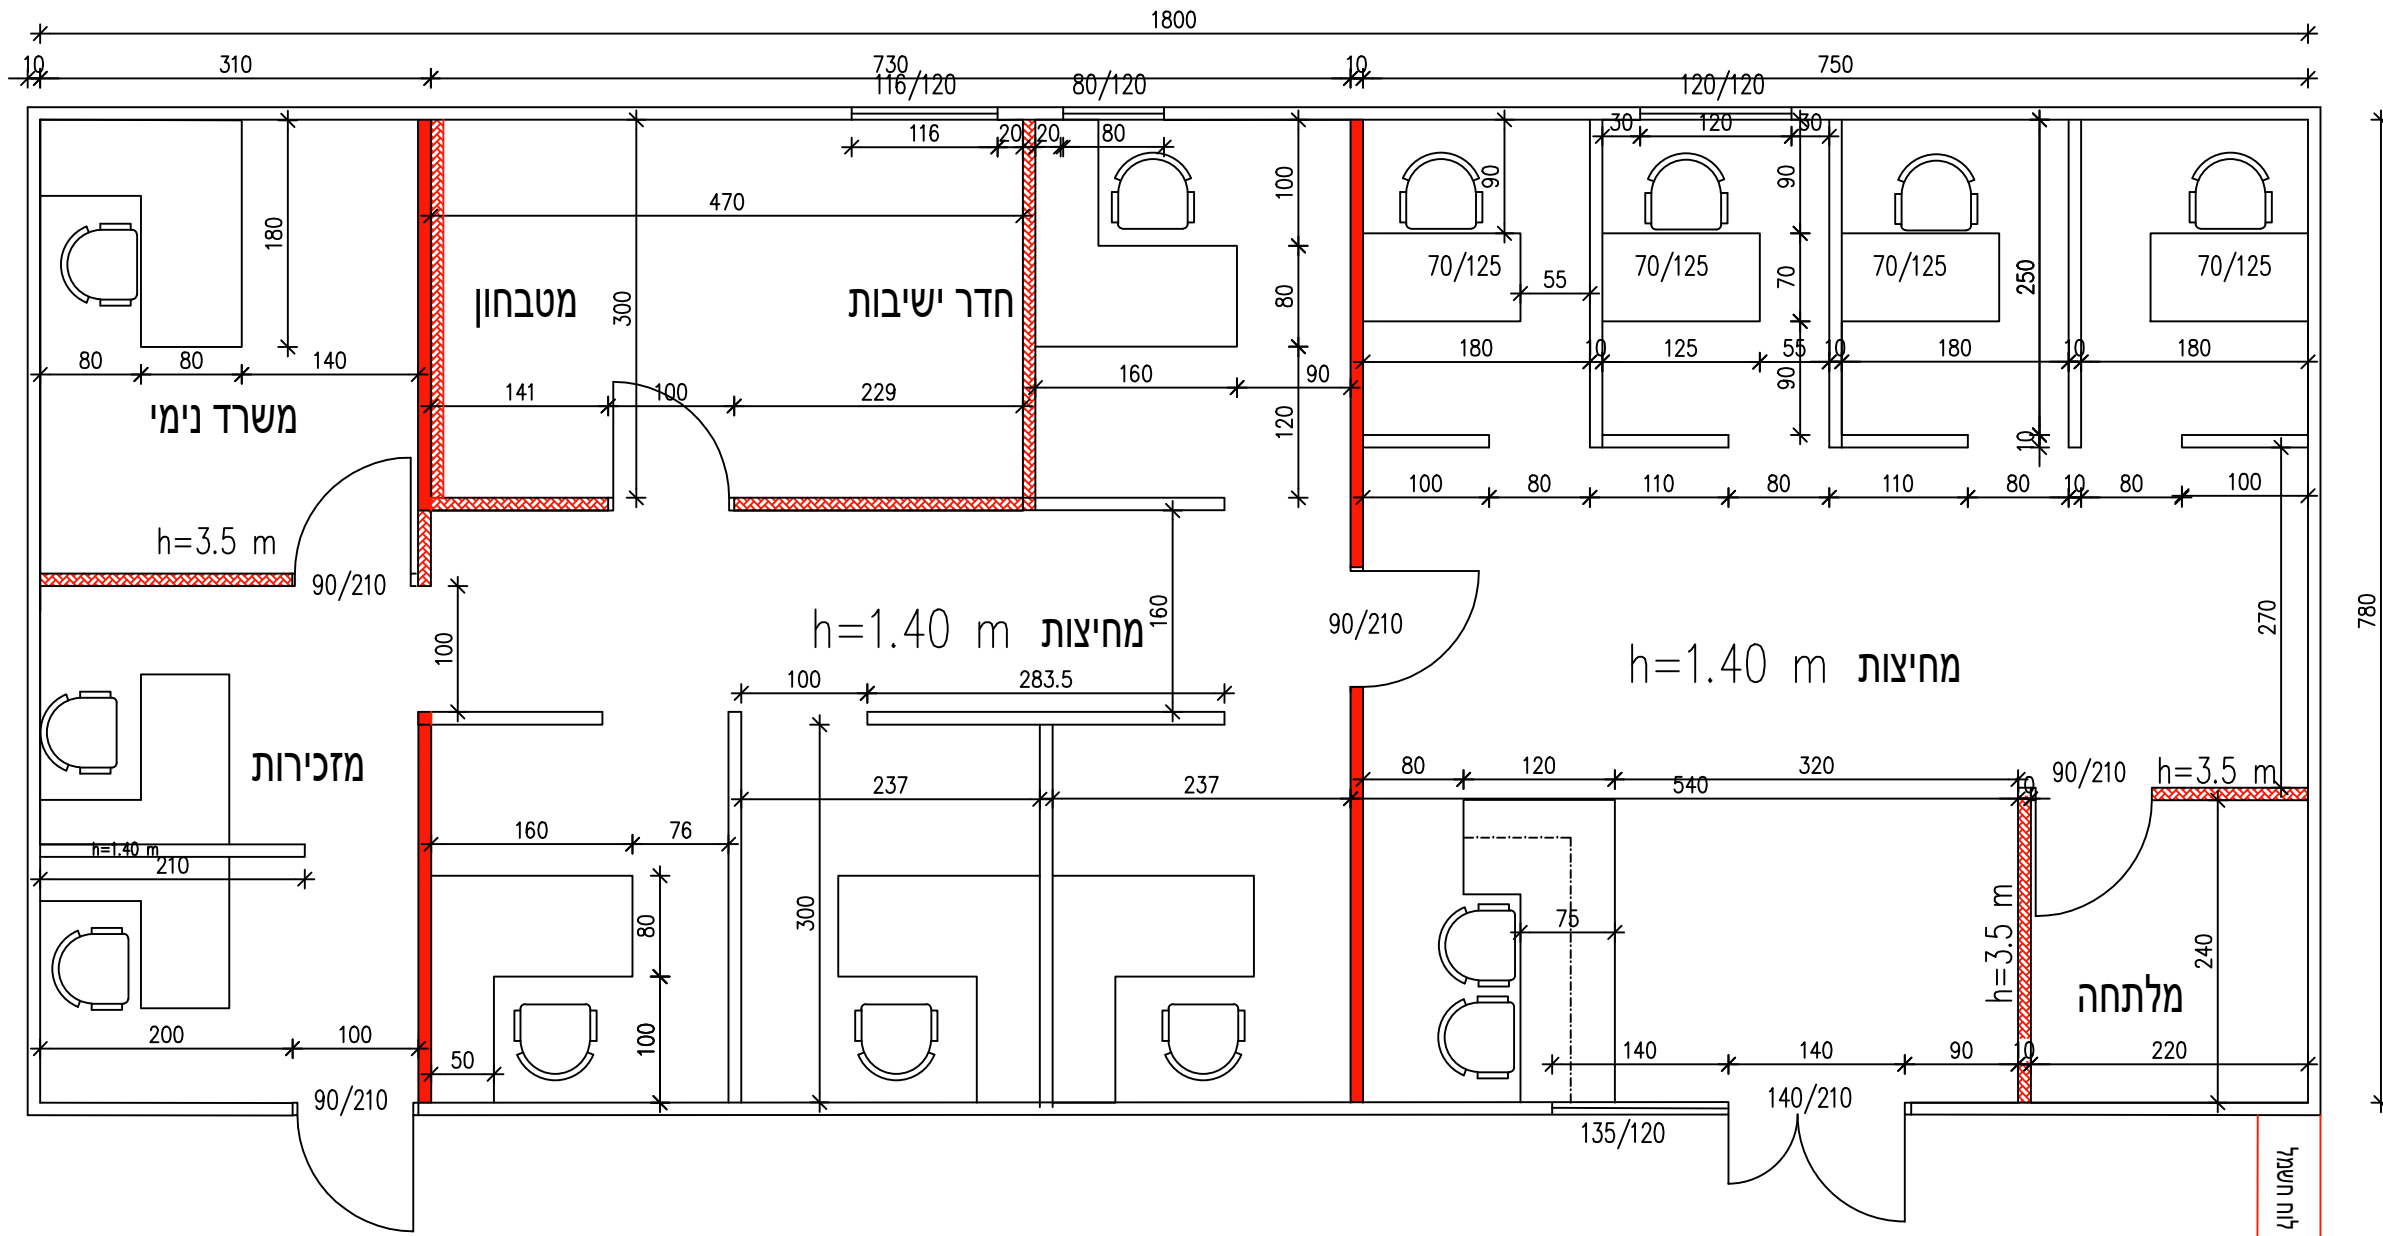

מחיצות גבס קיימות 3.50 מ'

מחיצות גבס לבנייה 3.50 מ'

לצאת חוץ