



תכנית ריצוף

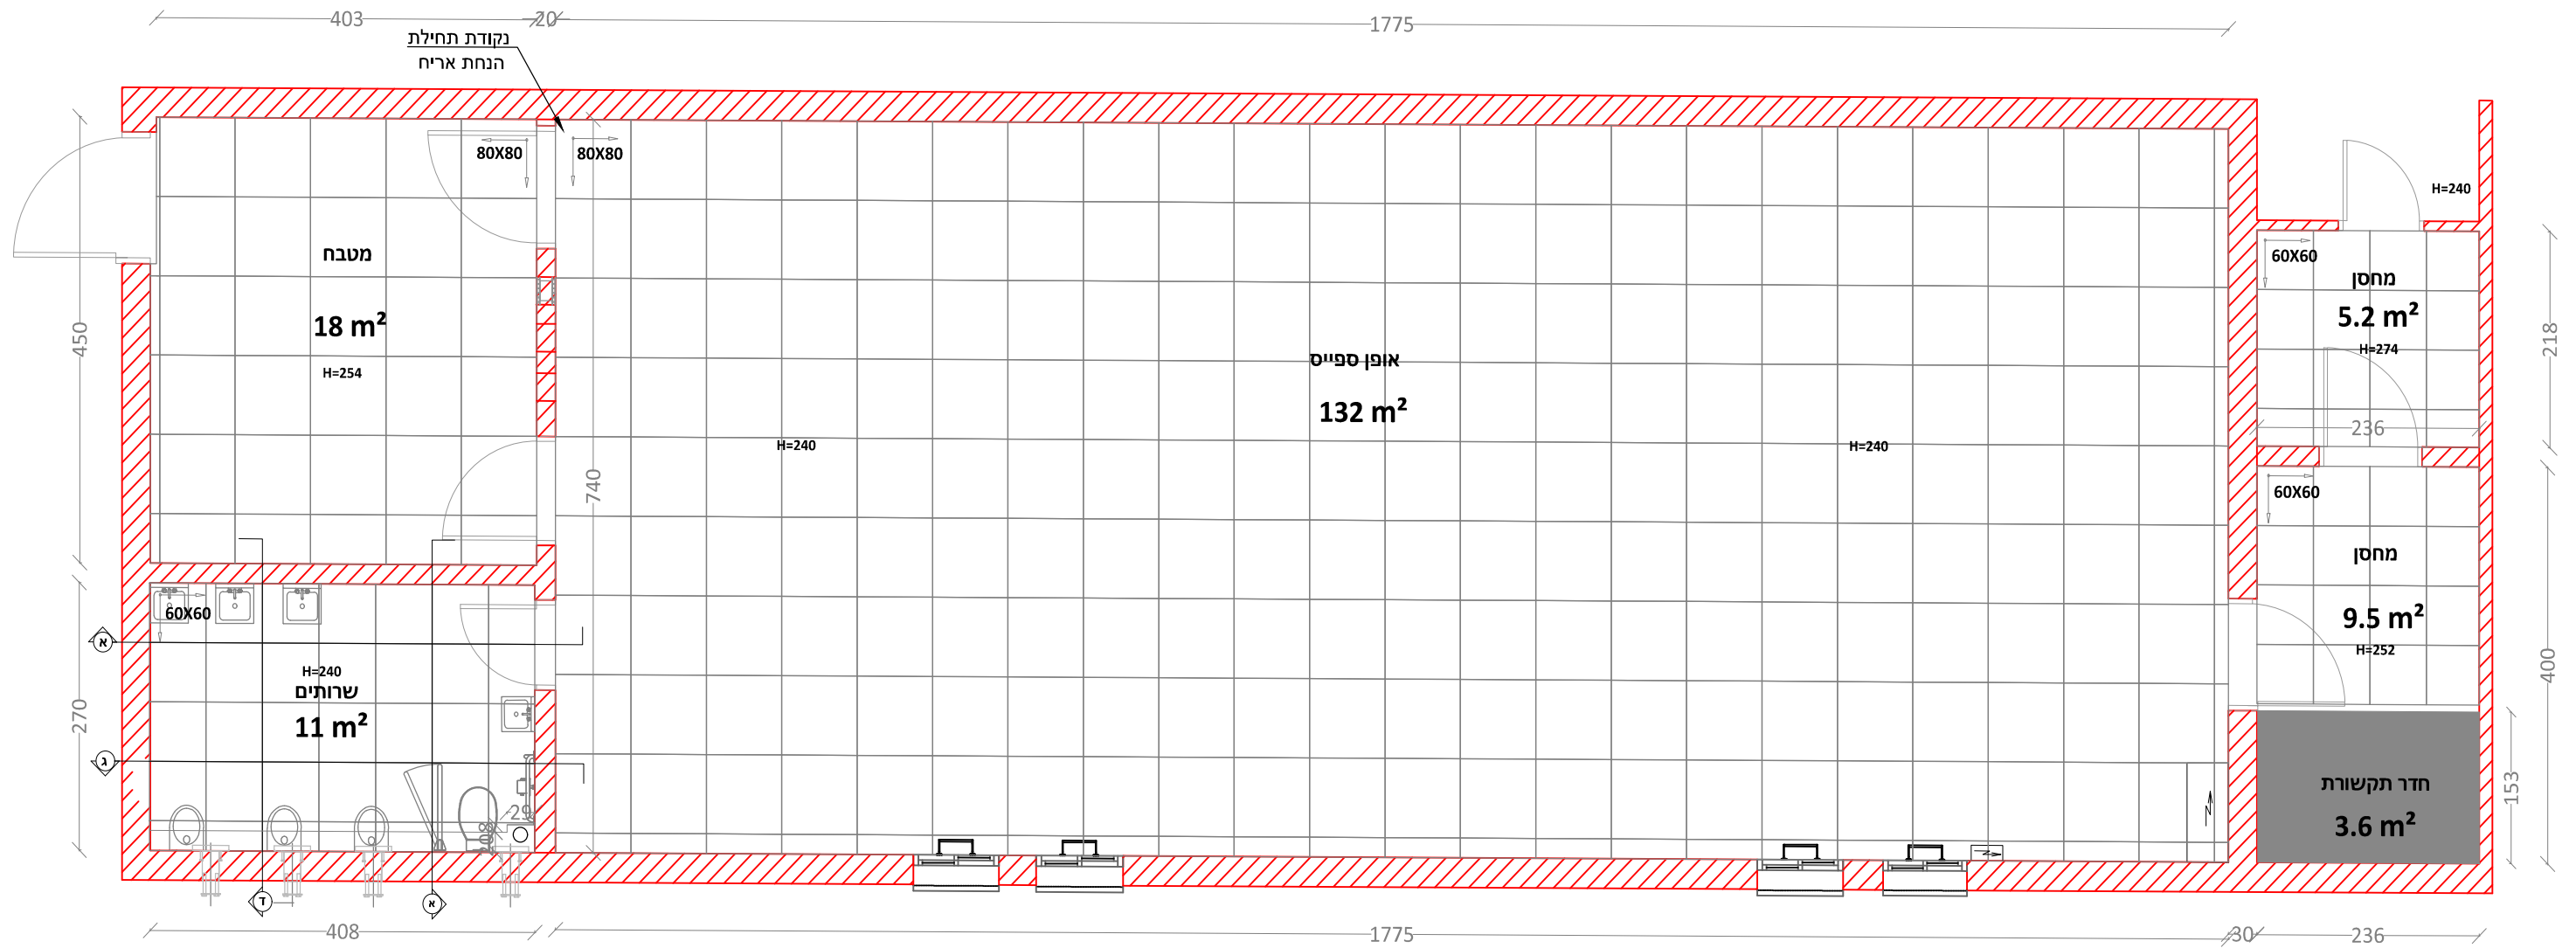

ריצוף פי.וי.סי אנטיסטטי

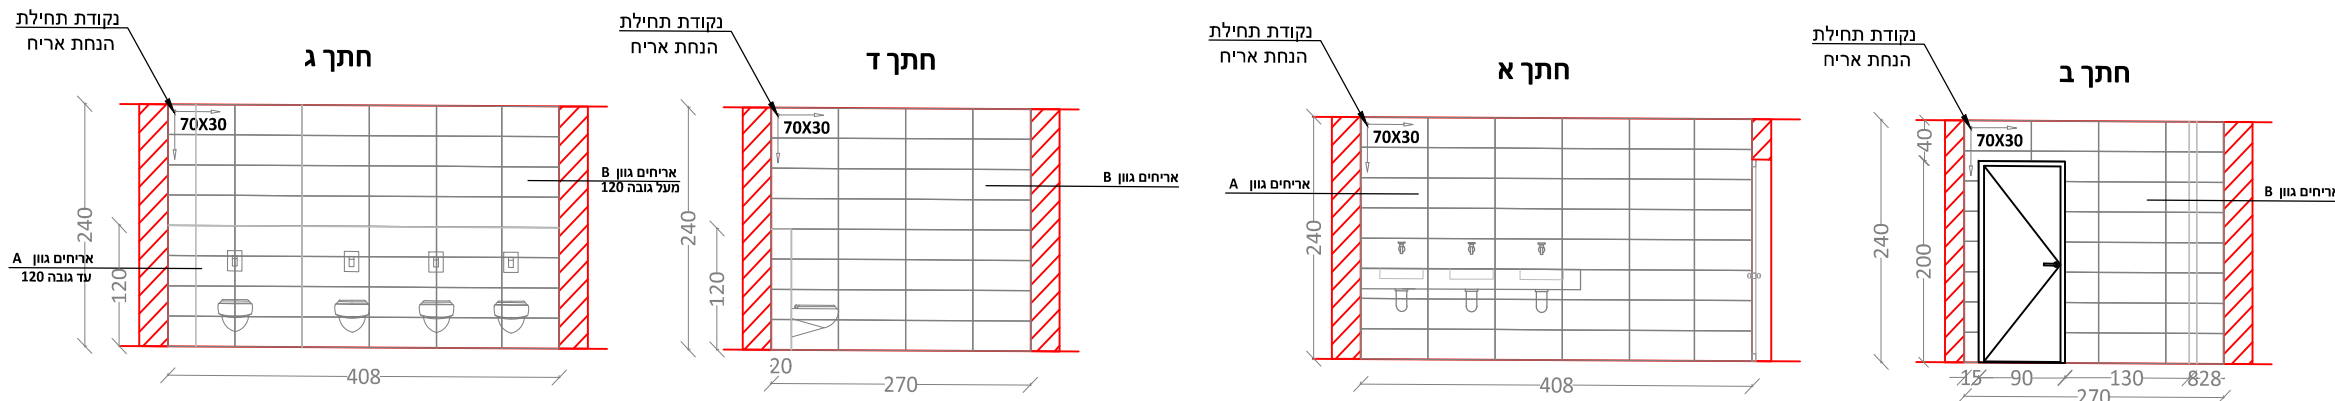

חישוב שטחים לריצוף			
דגם	מידת אריח	סה"כ מ"ר	איזור
ריצפה(אופן ספייס+מטבח)	80X80	150	ע"פ בחירת הלקוח
ריצפה(שוחים)	60X60	11	ע"פ בחירת הלקוח
ריצפה(חדר תקשורת+מחסן)	60X60	15	ע"פ בחירת הלקוח
קירות (שוחים) גוון A	70X30	15	ע"פ בחירת הלקוח
קירות (שוחים) גוון B	70X30	17	ע"פ בחירת הלקוח

מס' גליון
6

לביצוע: □
למכר: ■
קנ"מ:
תאריך: 03\07\2023
מהדורה:

הערות המבצע אחראי למידות והתאמתן בשטח. בכל מקרה של ספק יש לפנות למתכנן. אין לקבוע מידות על ידי מדידה בשרטוט! כל אביזרי פרזול יורכבו רק לאחר אישור דוגמא על ידי המעצבת.

ב"ח ברזילאי
מוקד זימון תורים
תכנית ריצוף

פרוייקט
תכנית

תכנון ועיצוב
פולק ביאטריס
052-6020438
wowind2018@gmail.com

