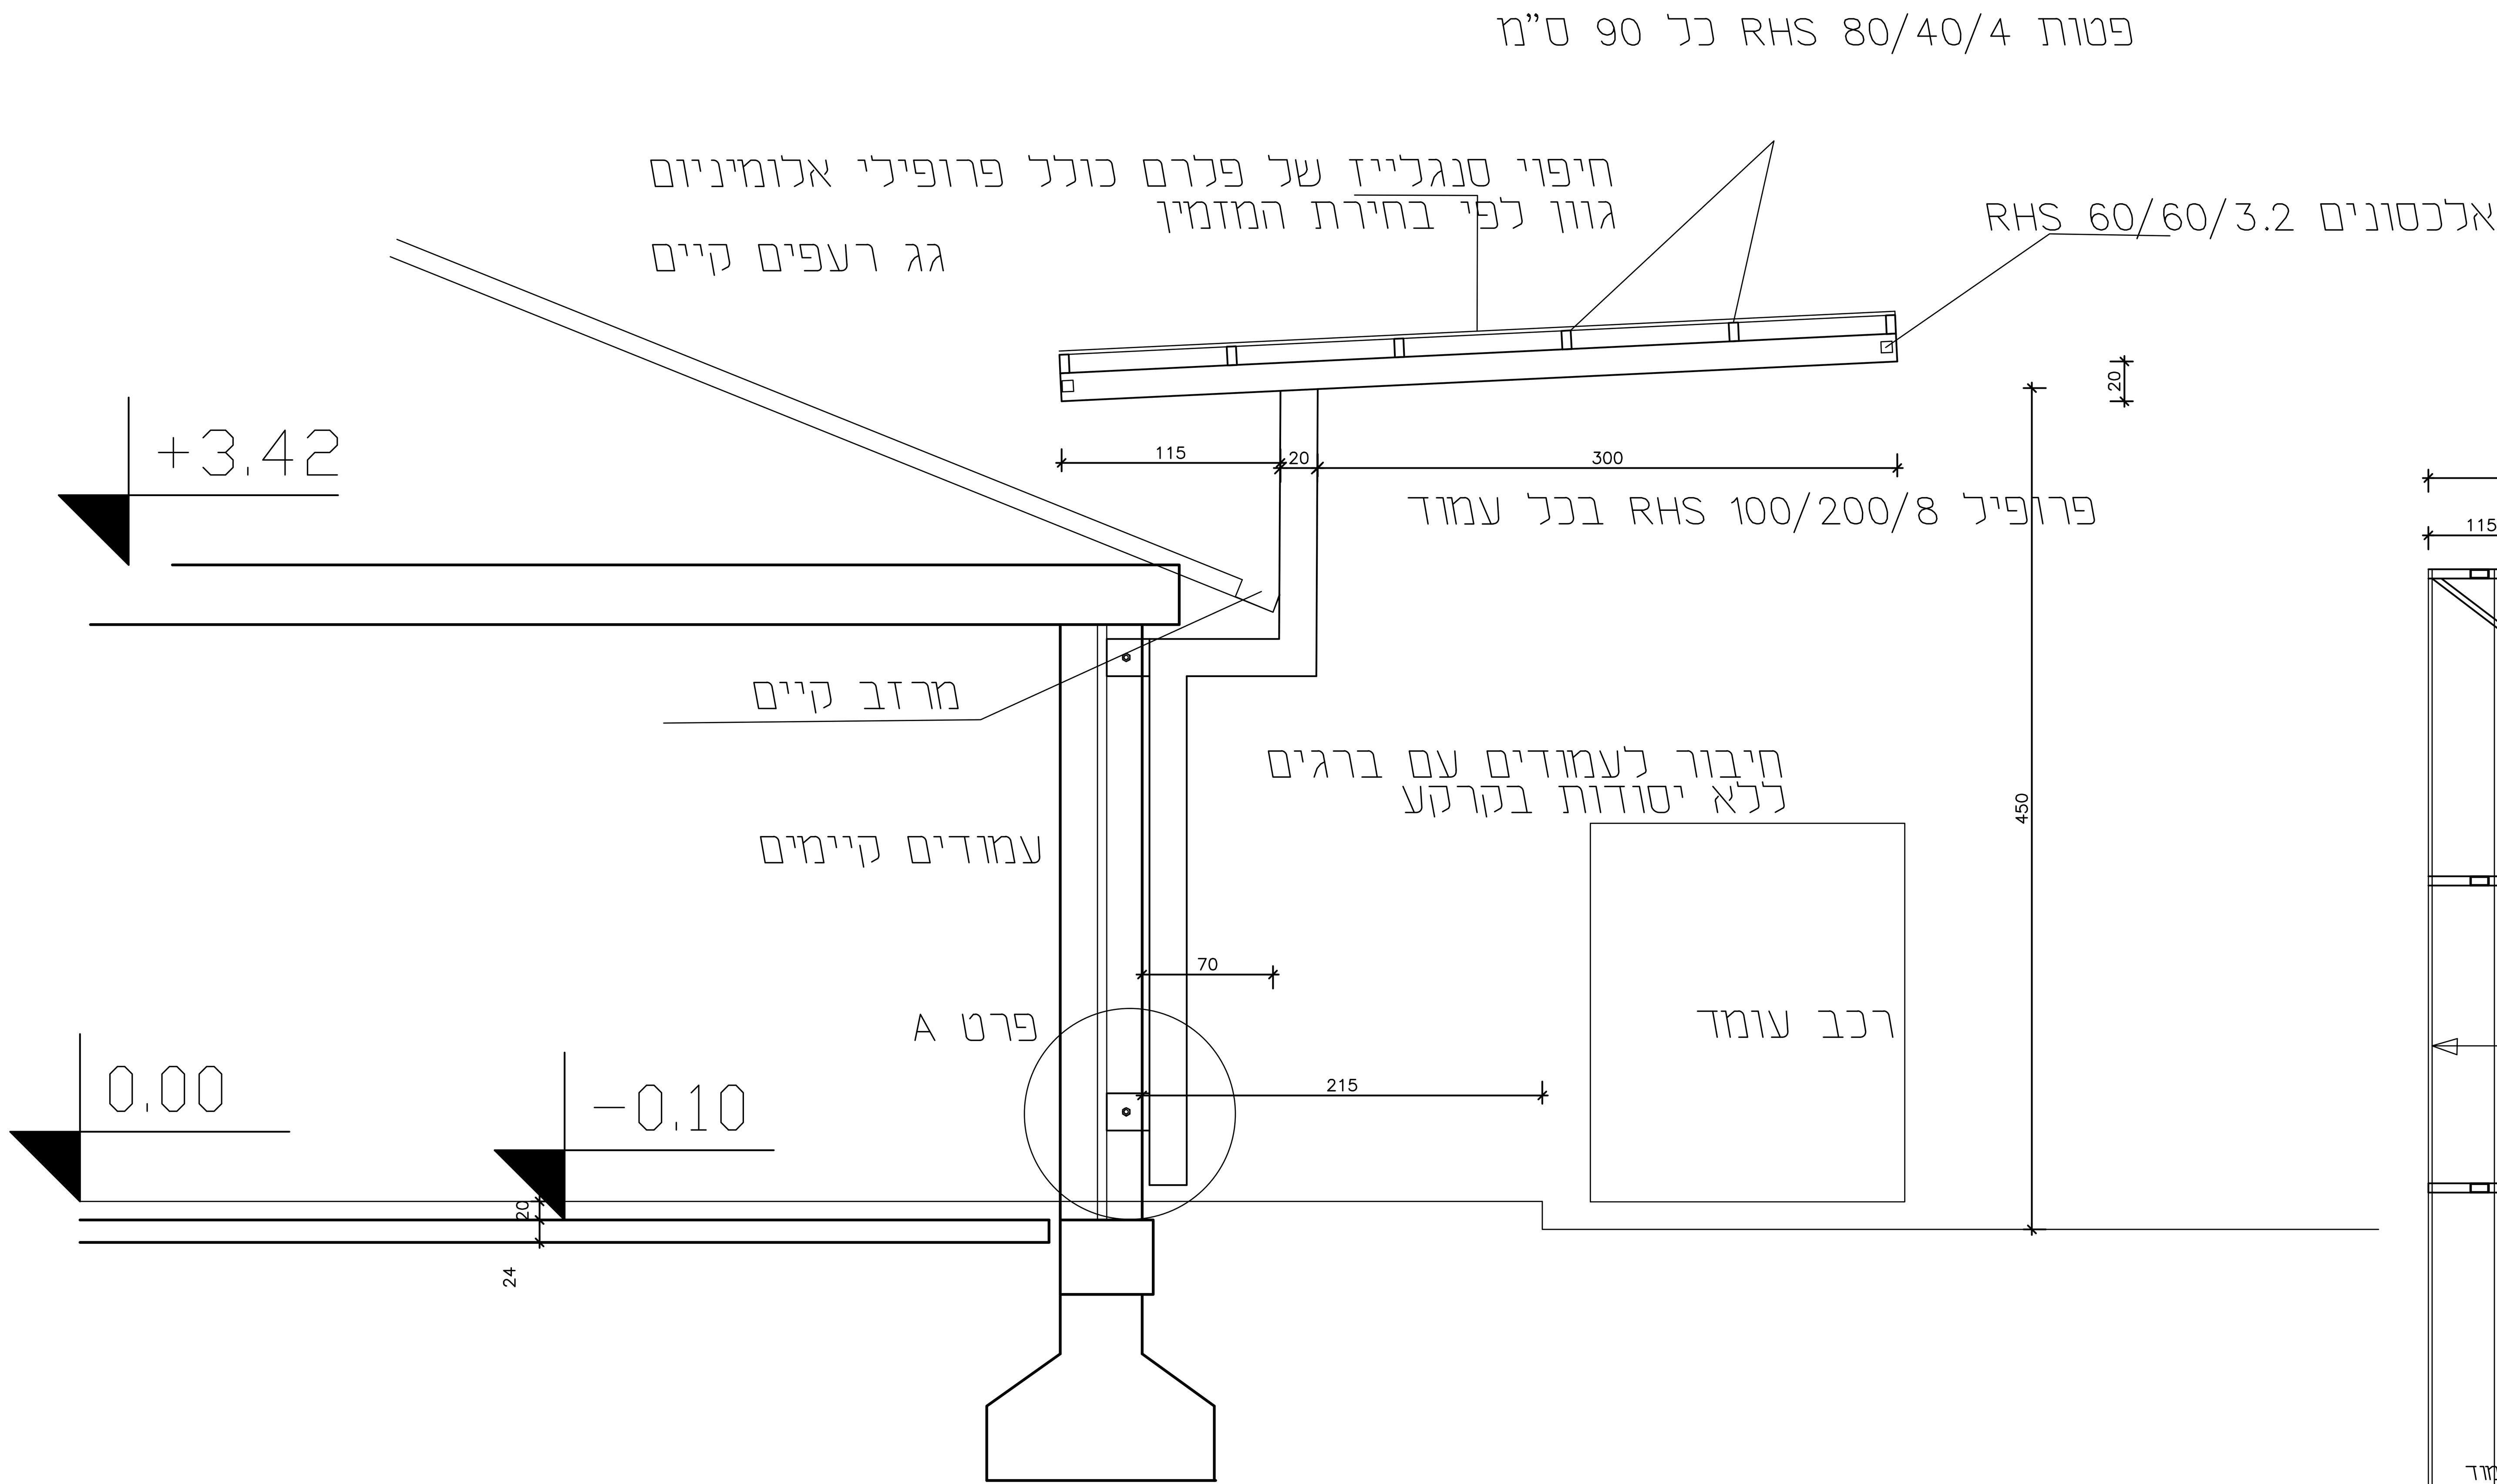


**חתך 1-1**
**1:25**

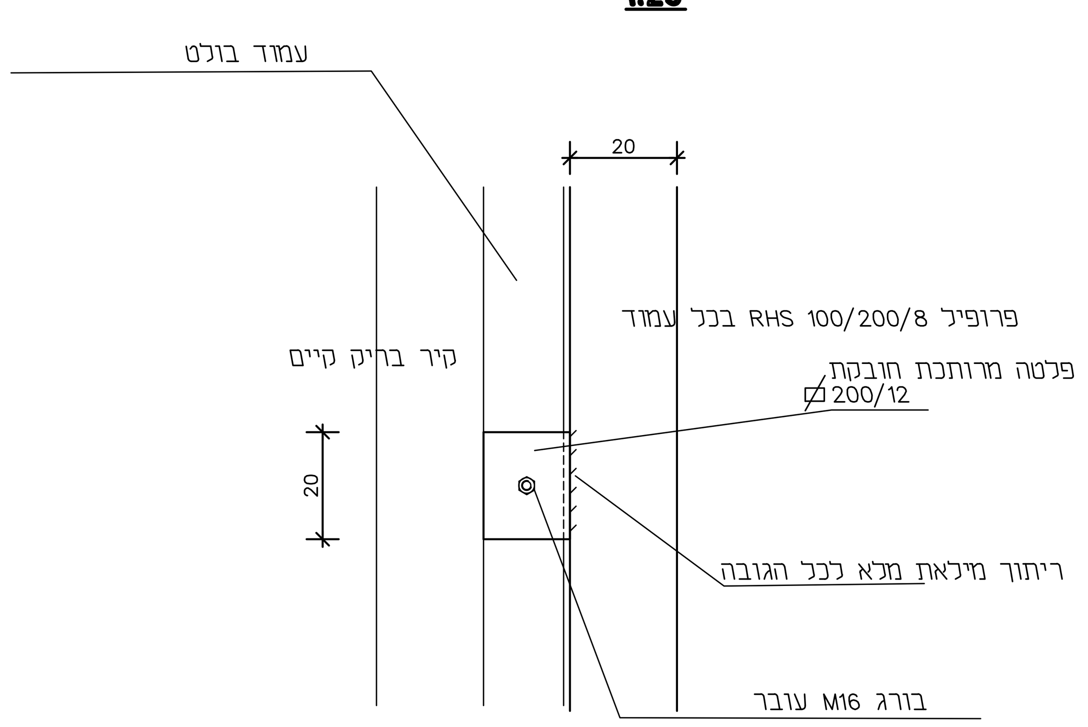


**חתך 1A-1A**
**1:10**

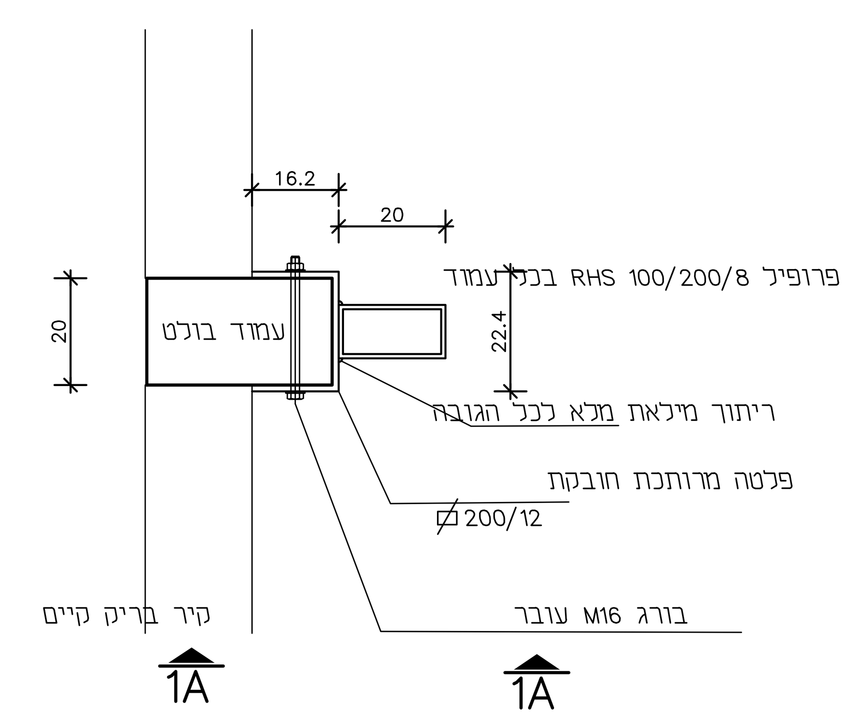


**פרט A**
**1:10**

# הערות

1.יש למדוד את כל המידות במקום לפני הביצוע
2. הריתוכים לכל אורך קו המגע בין האלמנטים עובי
   הריתוכים 0.70D(D=עובי דופן מינימלי בריתוך)
   קו המגע בין הפרופיל יעובד למגע מלא של הפרופילים אחד בשני
   כל הריתוכים בחדירה מלאה!. יש להכין פאזות מראש לכל החיבורים.
3. כל הפלדה מגולוונת בגילוון חם 80 מיקרון.
4. צבע: עובי השכבות הוא עובי יבש
   שכבה ראשונה : צבע יסוד אפוקסי 55HB בעובי 50 מיקרון
   שכבה שניה : צבע אפוקסי פוליאמיד- אפוקסיכל בעובי 180 מיקרון
   שכבה שלישית : צבע עליון פוליאוריטני דו רכיבי נירוגלס בעובי 60 מיקרון יבש
5. כל הברגים מסוג 8.8. הברגים יסגרו במפתח מומנט לפי הקוטר.

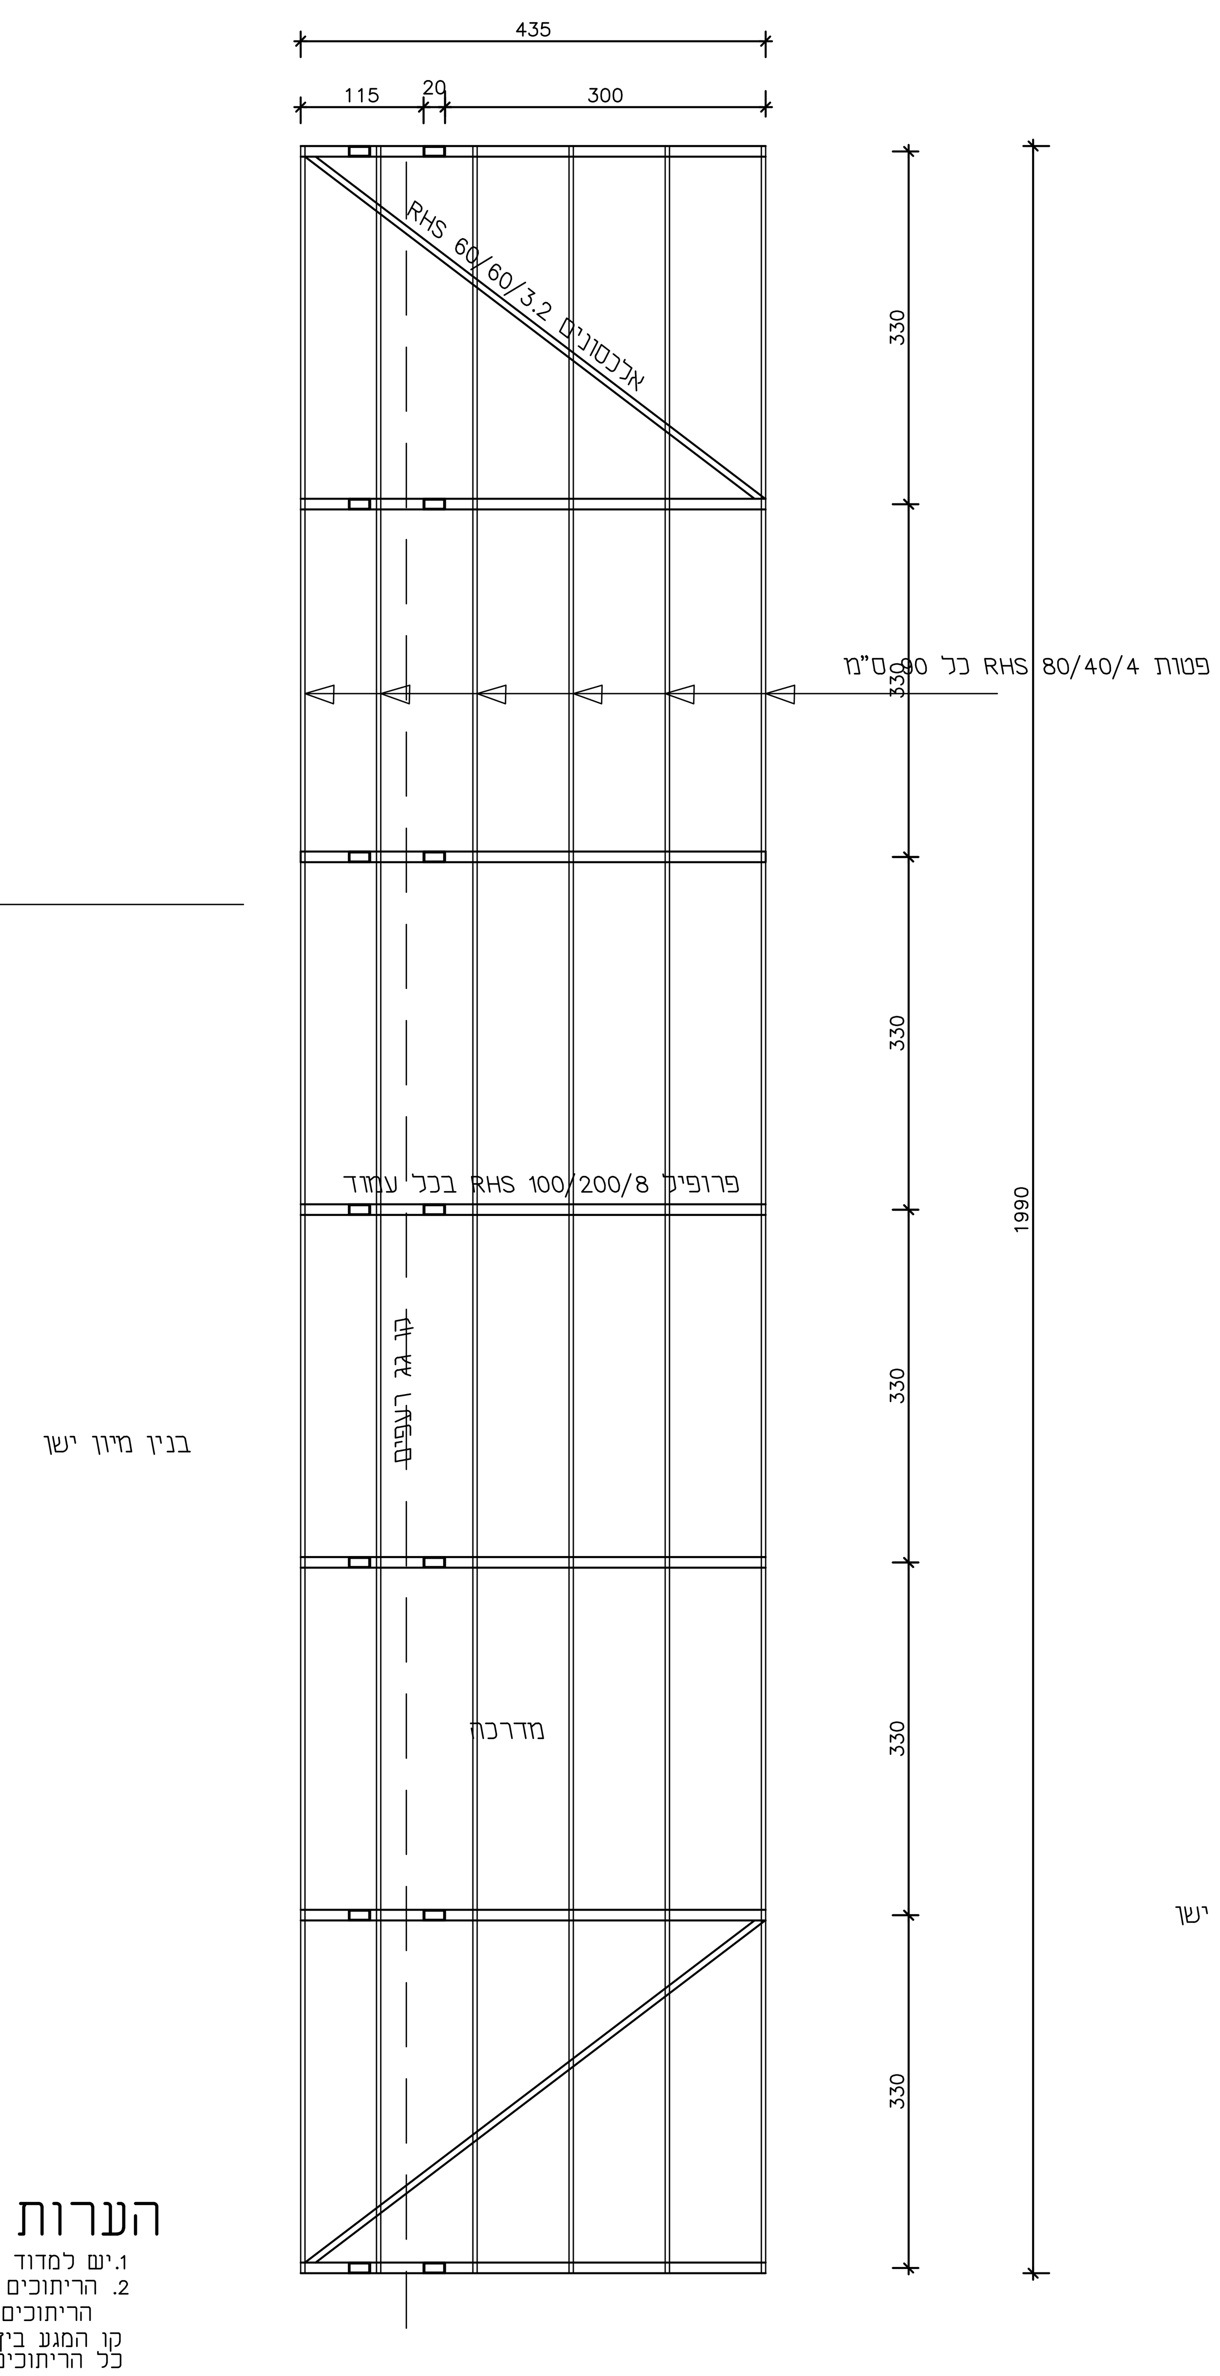


**תכנית במפלס עמודים**
**1:50**

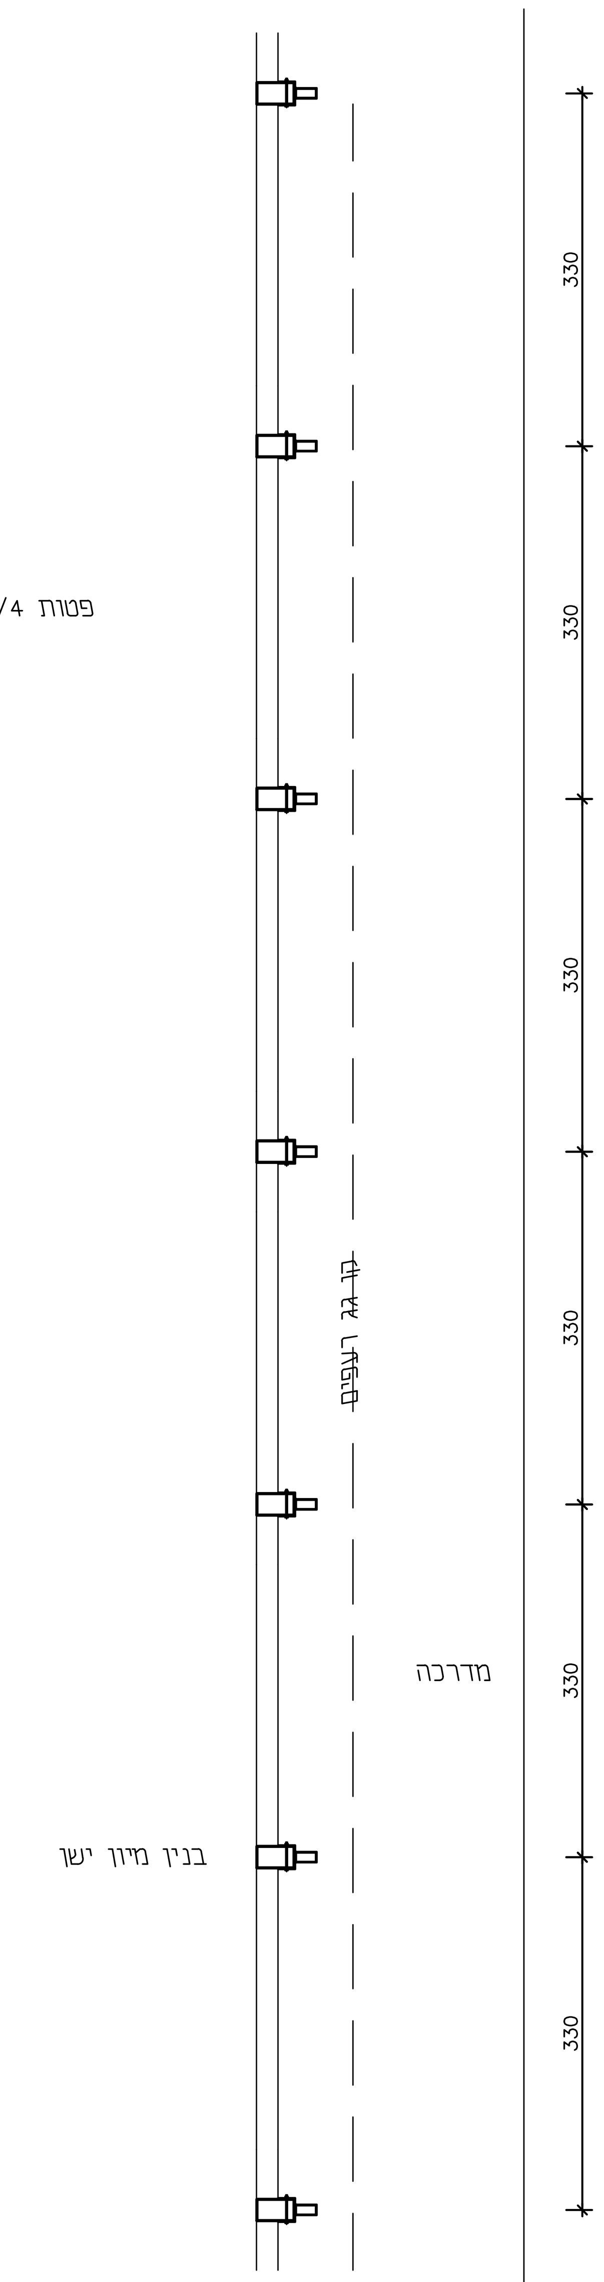


**תכנית במפלס עמודים**
**1:50**

| | |
|---|---|
| תאריך | תפוצה |
| 29/9/21 | פטריק בניטה , יצחק דוד |

| תאריך | מהדורה | שינויים |
|---|---|---|

מס' גליון: ק-10

| מהדורה | לעיון | לאישור | למכרז | לביצוע |
|---|---|---|---|---|
| 0 | ☐ | ☐ | ☐ | ☒ |

אדריכל:

המזמין : **מרכז רפואי ברזילי אשקלון**

שם הפרויקט : **בנין מיון ישן**

תכנית : **הגון מעל פריקת רכבים**

שם הקובץ :

סוג הבטון : -

| תאריך הגליון : | קנה מידה : | תכנן : | שרטט : | בדק : |
|---|---|---|---|---|
| 29/9/21 | 1:50 1:25 1:10 | נחום | אנה | נחום ברר |

**ברר נחום- מהנדס בנין**

רח' ויצמן 42 כפר סבא
טל/פקס 09-7443834
email: barena@gmail.com

1. המפרט הטכני הוא בהתאם ל"מפרט כללי לעבודות בנין",משרד הבטחון
2. המבצע אחראי שסט תכניות קונסטרוקציה מעודכן ימצא באתר הבנין.
3. המבצע אחראי לבקר את כל המידות לפני תחילת הבצוע, על כל טעות או אי התאמה בתכניות או בינן ובין תכניות האדריכלים והיועצים, עליו להודיע מיד למהנדס המתכנן.