


REV 01
למכרז

בית חולים ברזילי מחלקה טכנית
משרדי משק-אדריכלות

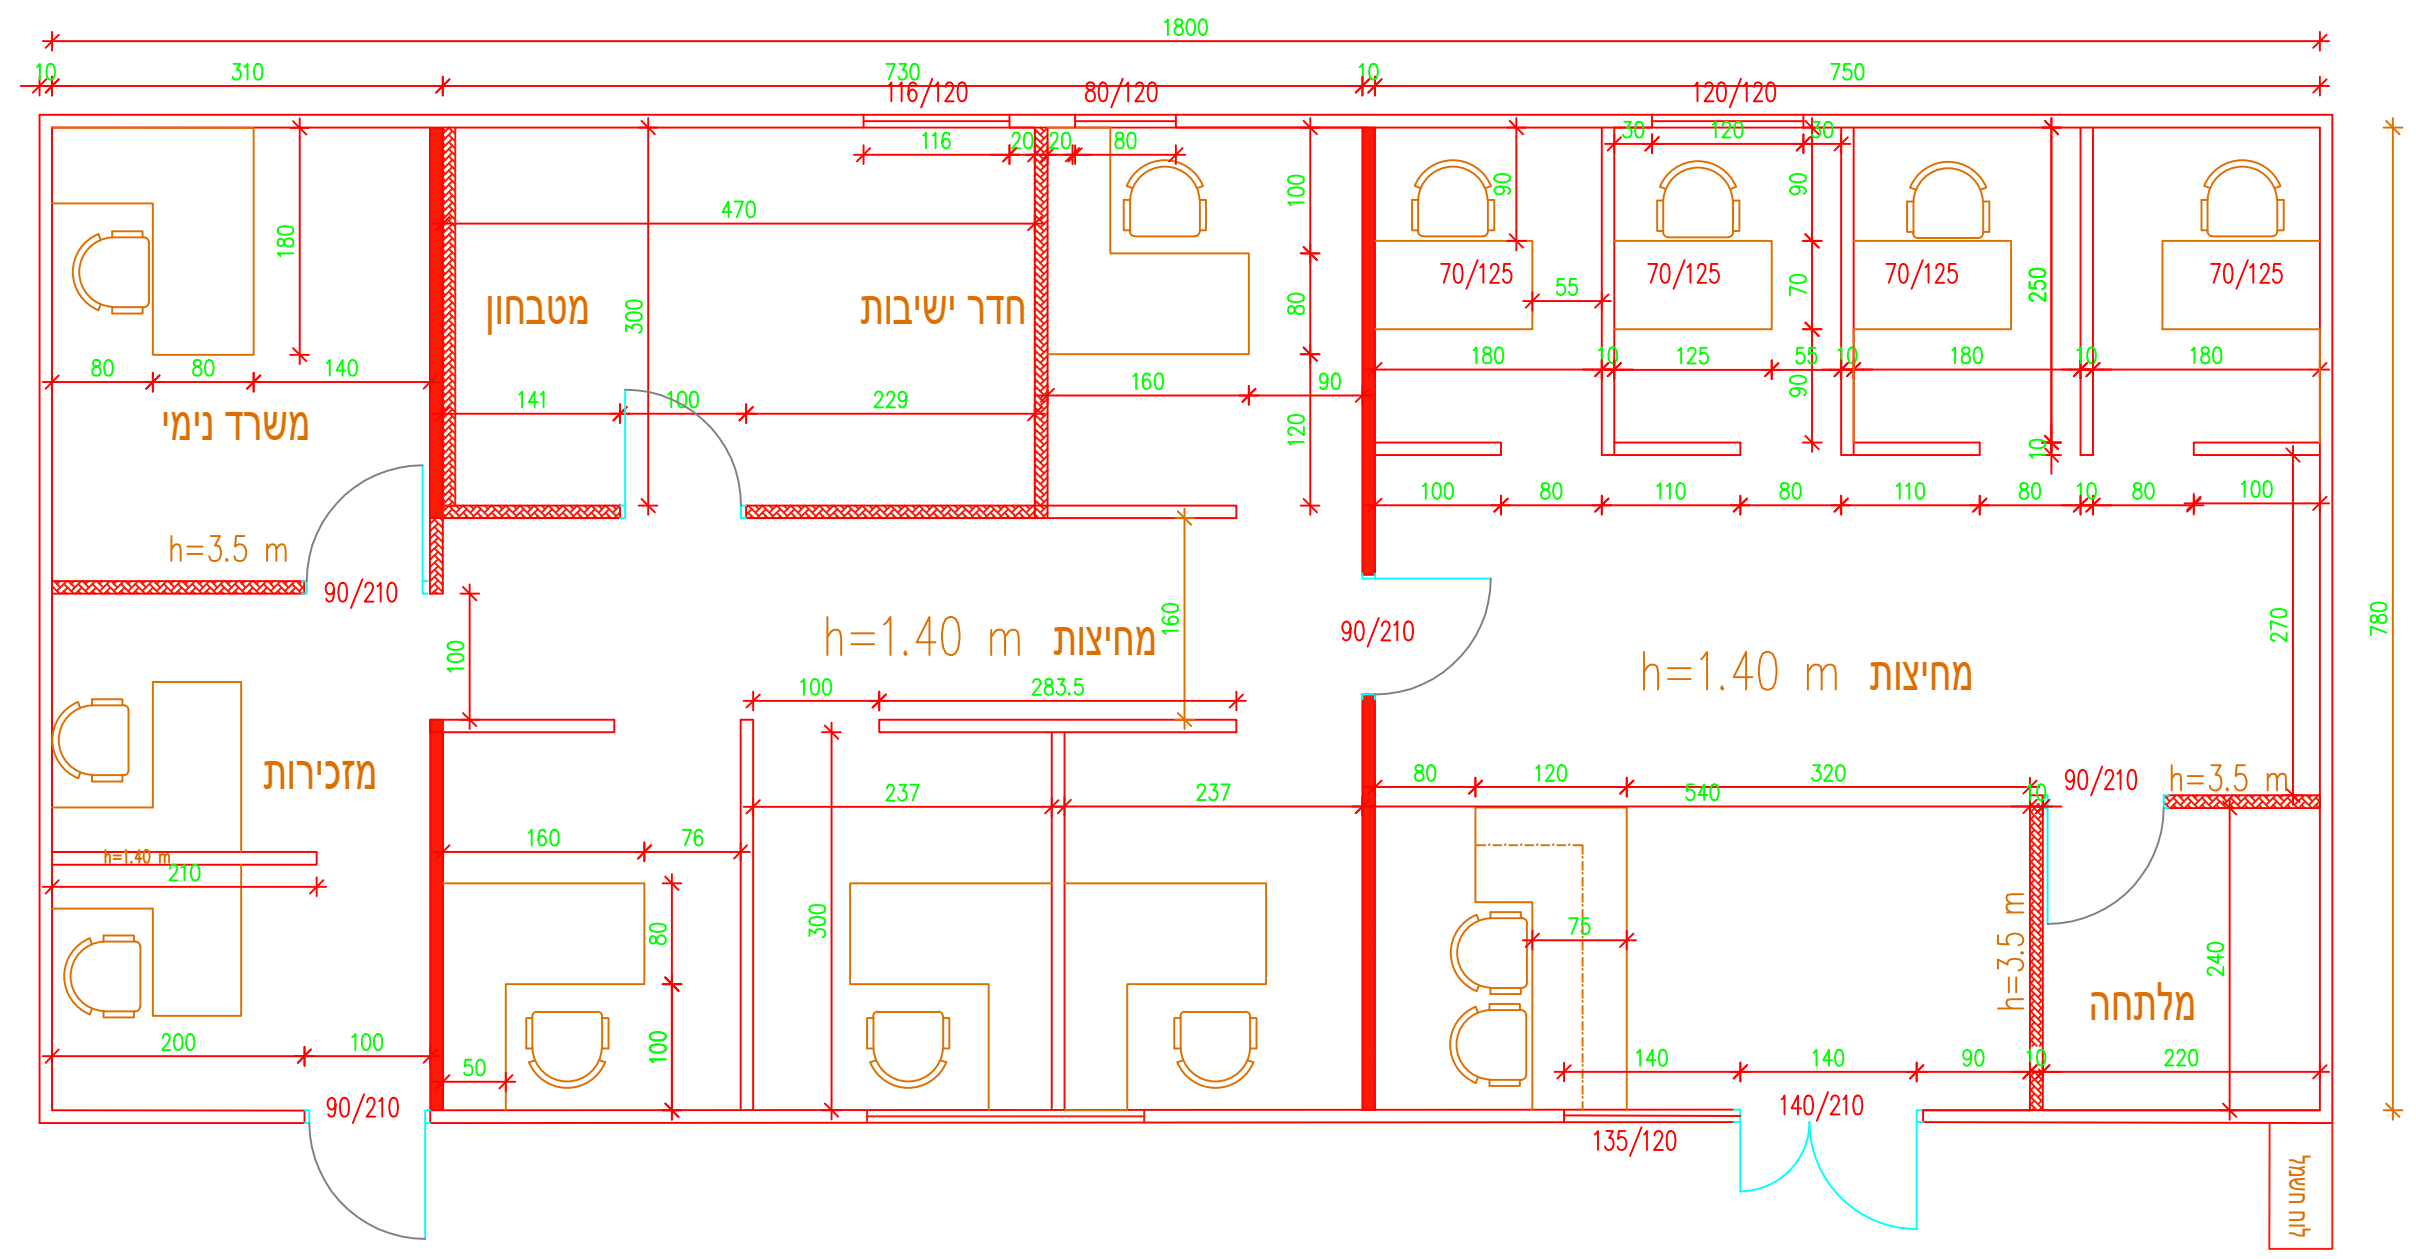

- מחיצות גבס קיימות 3.50 מ'
- מחיצות גבס לבנייה 3.50 מ'
- מחיצות גבס נמוכות לבנייה 1.40 מ'