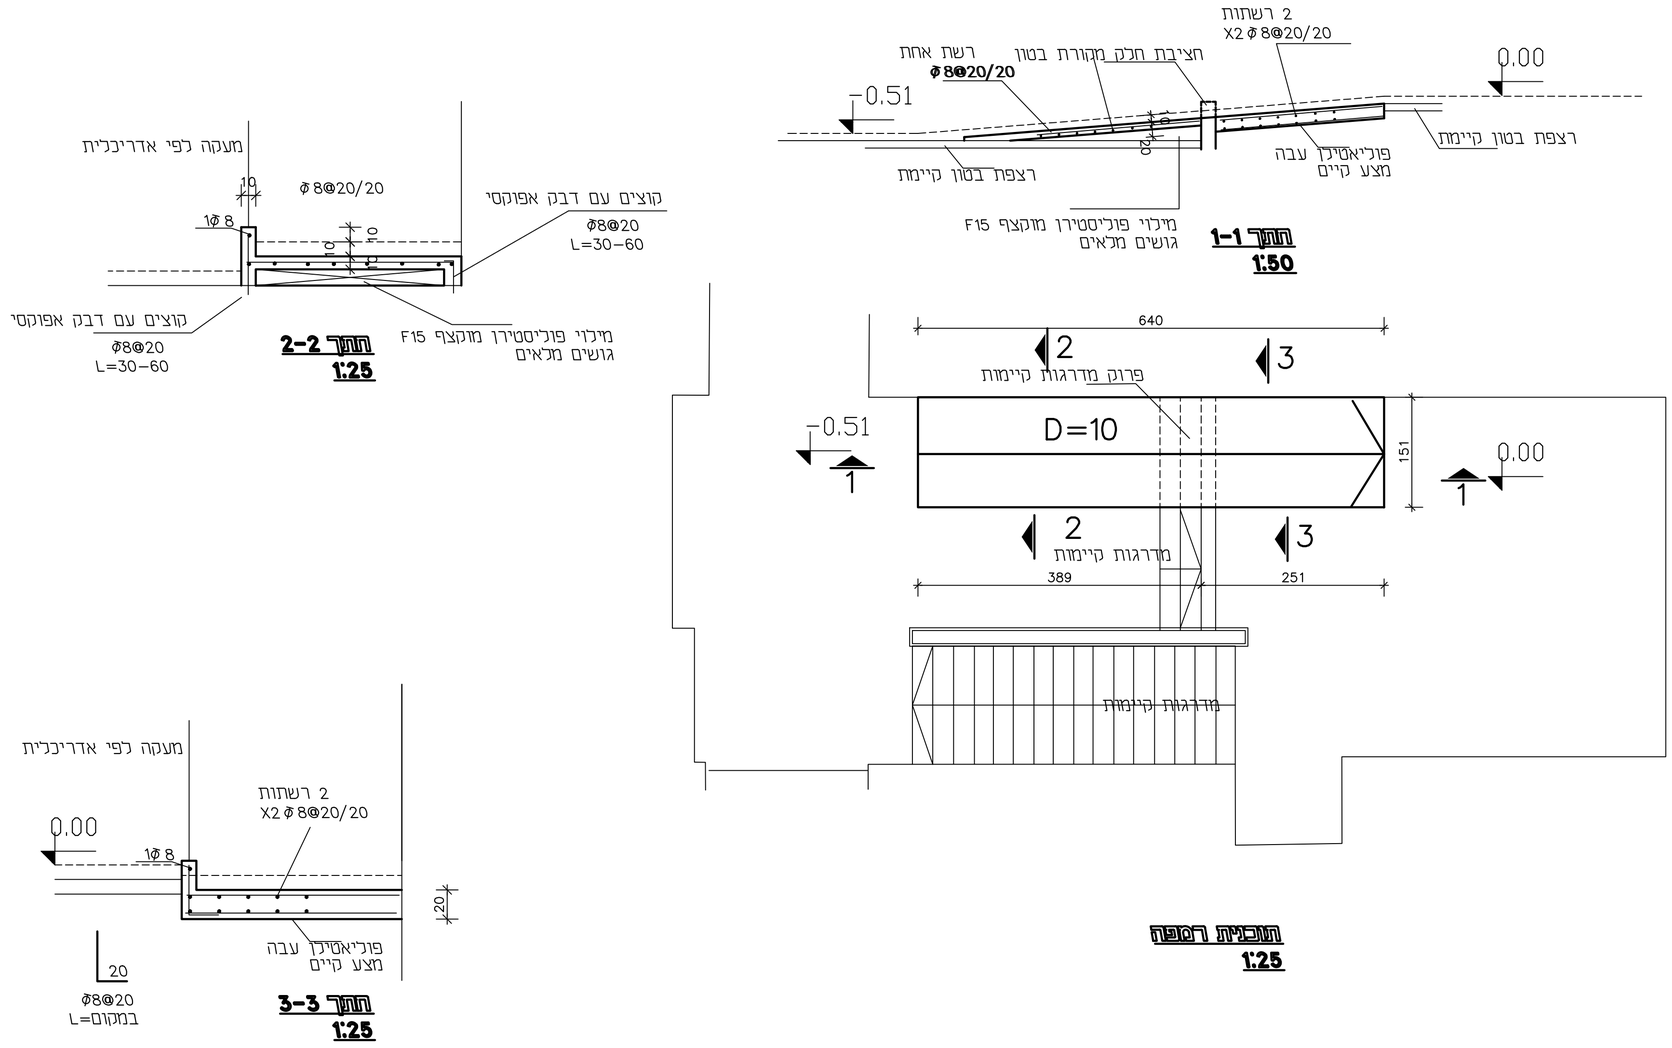

תחך 1-1
1:50

תחך 2-2
1:25

תוכנית רמפה
1:25

תחך 3-3
1:25

הבטון ב-30 דרגת חשיפה 3

30.8.19			אלכס בר, נירית ברנר
תאריך	מהדורה	מסי שינוי	שינויים

מסי תכנית	מסי פרויקט
ק-1 0 0	0 0 0 0 0

מהדורה	לעיון	לאישור	למכרז	לבצוע
1				

המזמין : בית חולים ברזילי

האדריכלים: נירית ברנר אדריכלים בע"מ

שם הקובץ : שם הפרויקט : בית ספר לאחיות מבנה הנהלה

סוג הבטון : - תכנית : תוכנית רמפה בלובי

תאריך הגליון : 30.8.19 קנה מידה : 150:125 תכנן : שרטט : בדק : אישור :

ברר נחום

- מהנדס בנין

רח' אימבר 10 כפר סבא

טל/פקס 09-7671204

1. המפרט הטכני הוא בהתאם ל"מפרט כללי לעבודות בנין",משרד הבטחון
2. המבצע אחראי שסט תכניות קונסטרוקציה מעודכן ימצא באתר הבנין.
3. המבצע אחראי לבקר את כל המידות לפני תחילת הבצוע, על כל טעות או אי התאמה בתכניות או בינן ובין תכניות האדריכלים והיועצים, עליו להודיע מיד למהנדס המתכנן.