


סקיצה להדרכה בלבד - קו מים חמים חוזרים

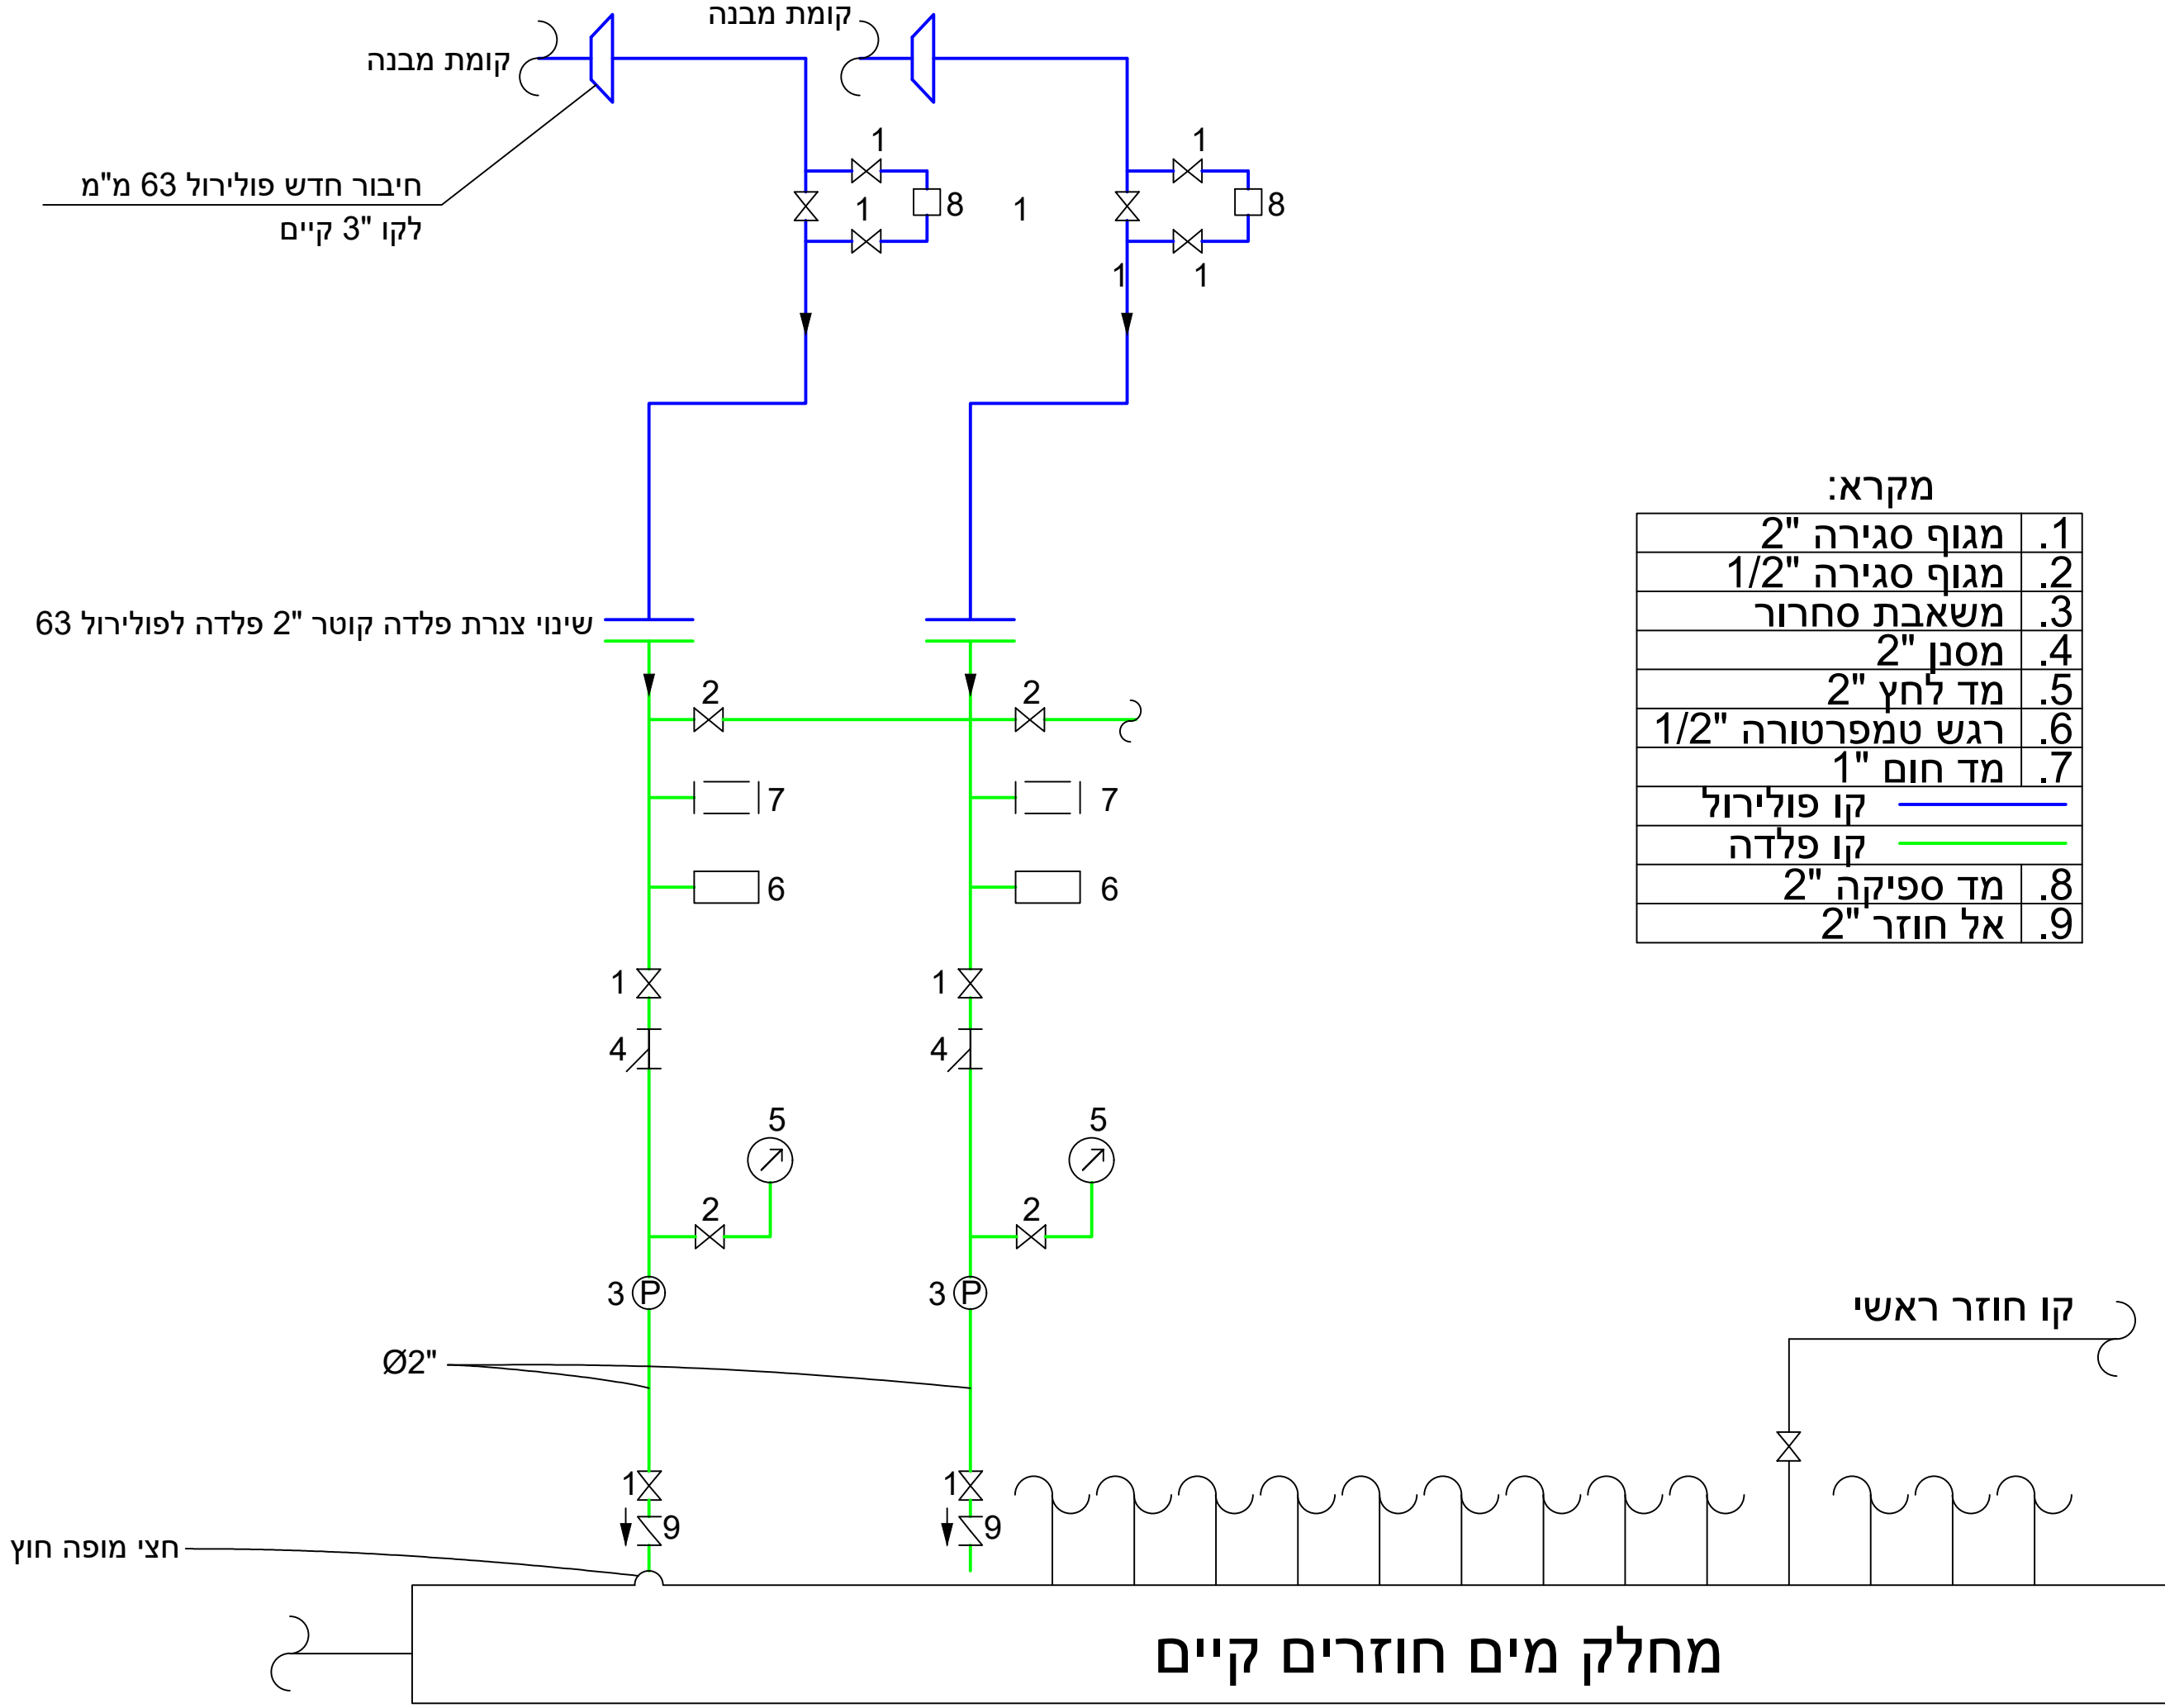

מקרא:

.1	מגוף סגירה 2"
.2	מגוף סגירה 1/2"
.3	משאבת סחרור
.4	מסנן 2"
.5	מד לחץ 2"
.6	רגש טמפרטורה 1/2"
.7	מד חום 1"
	קו פולירול
	קו פלדה
.8	מד ספיקה 2"
.9	אל חוזר 2"

שינוי צנרת פלדה קוטר 2" פלדה לפולירול 63

חצי מופה חוץ

Ø2"

קו חוזר ראשי

מחלק מים חוזרים קיים