שינויים

	תאריך	
פינת קפה וכניסה לח. ישיבות	1.11.21	1.1

מדינת ישראל
משרד הבריאות
מנהל תכנון פיתוח ובינוי מוסדות רפואה

המרכז הרפואי ברזילי אשקלון
MRI

תכנית מפנה:

±0.00=57.25

שם הגליון:

תכנית הריסות

מס' הגליון:

0.AP01-101

לעיון	לאישור	למכרז	לביצוע
○	○	○	○

מקצוע:	שם הקובץ	מס' פרויקט	
אדריכלות		1-15	

מהדורה			
1	תאריך: 01.11.21	קנ"מ: 1 :100	
	תכנן: JS	ביקה: IP	
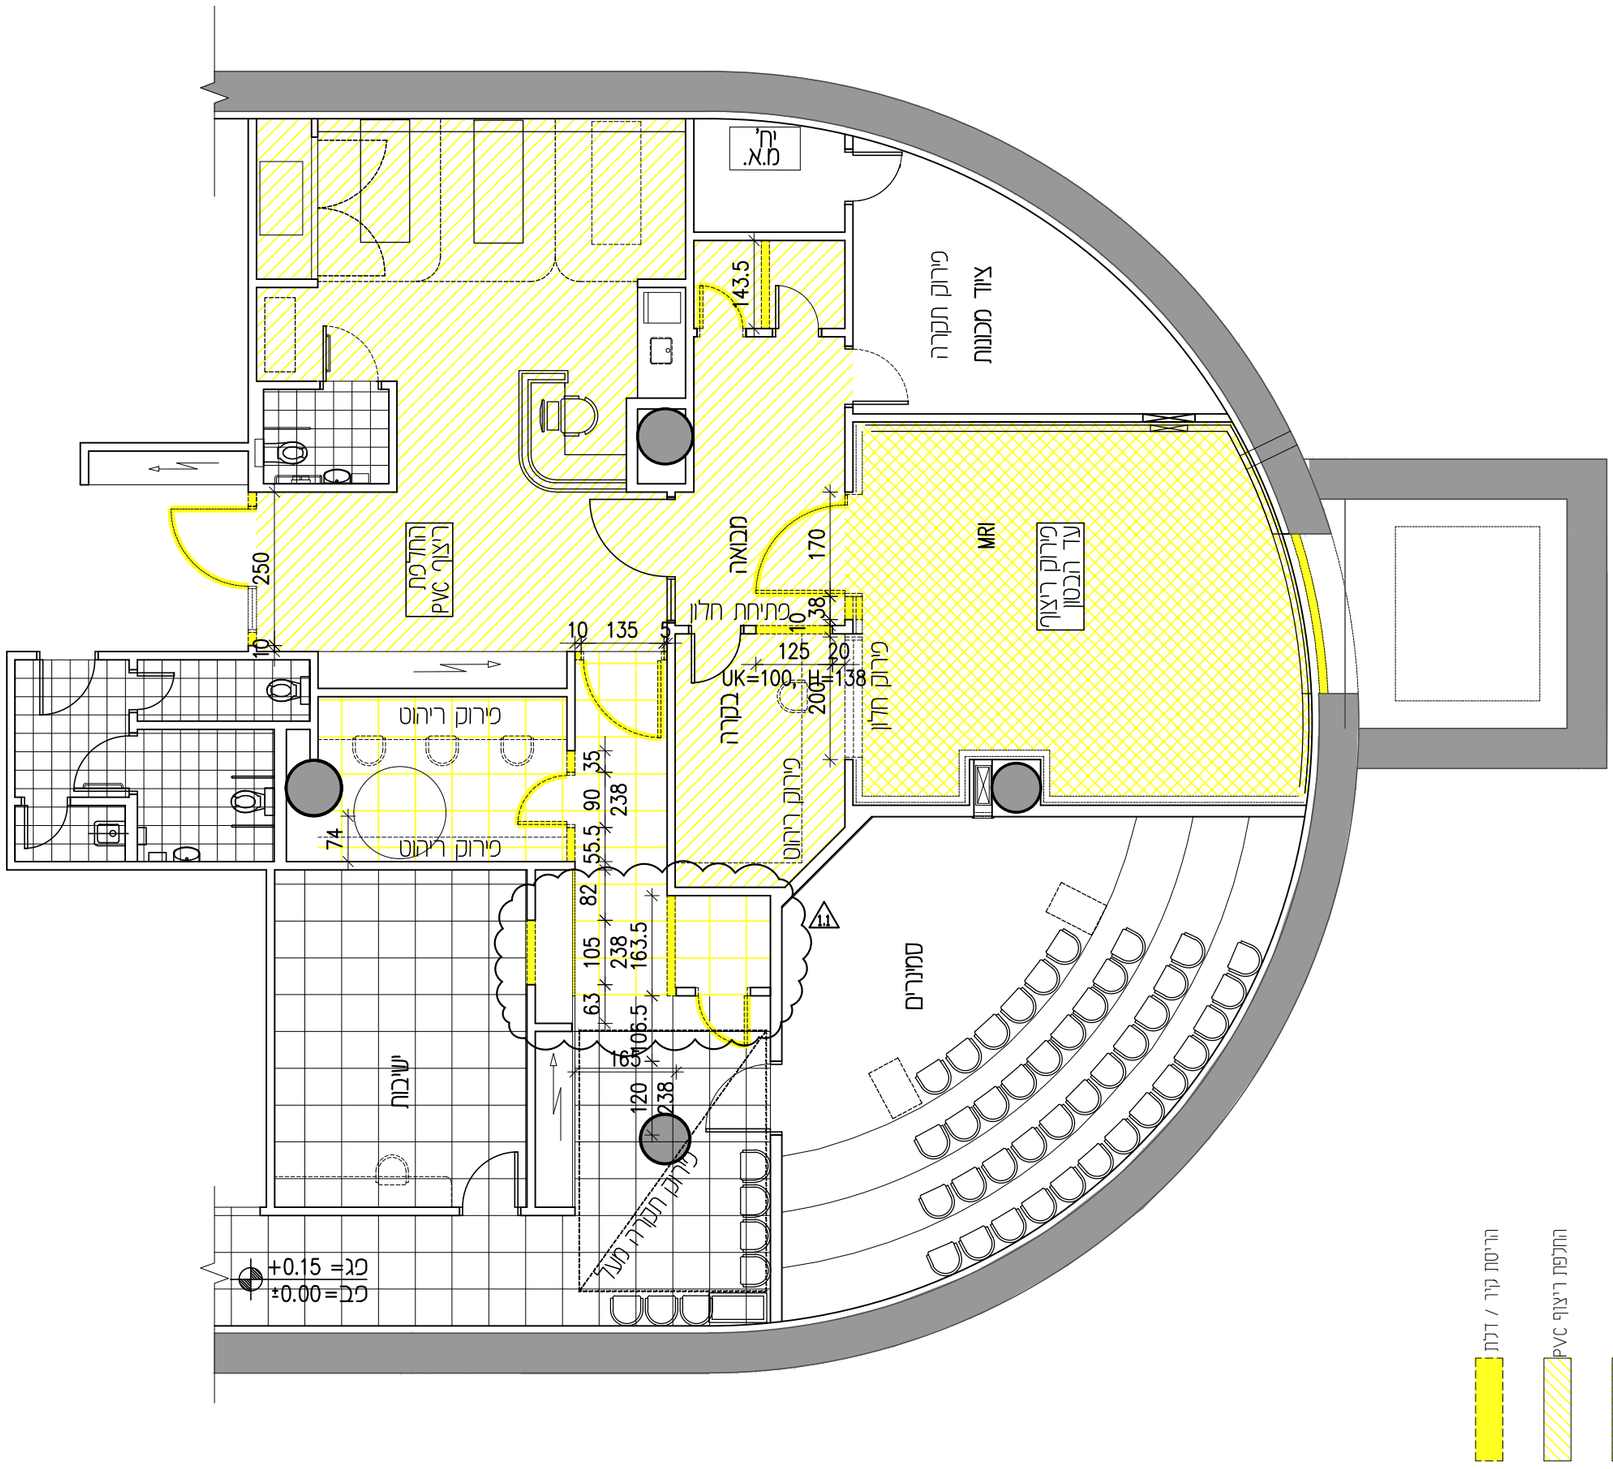
עובל פלד אדריכלים
רחוב קרן היסוד 17 א'
טלפון: 02-6242842
ירושלים 94188
פקס: 02-6244824
Email: office@peledkim.com