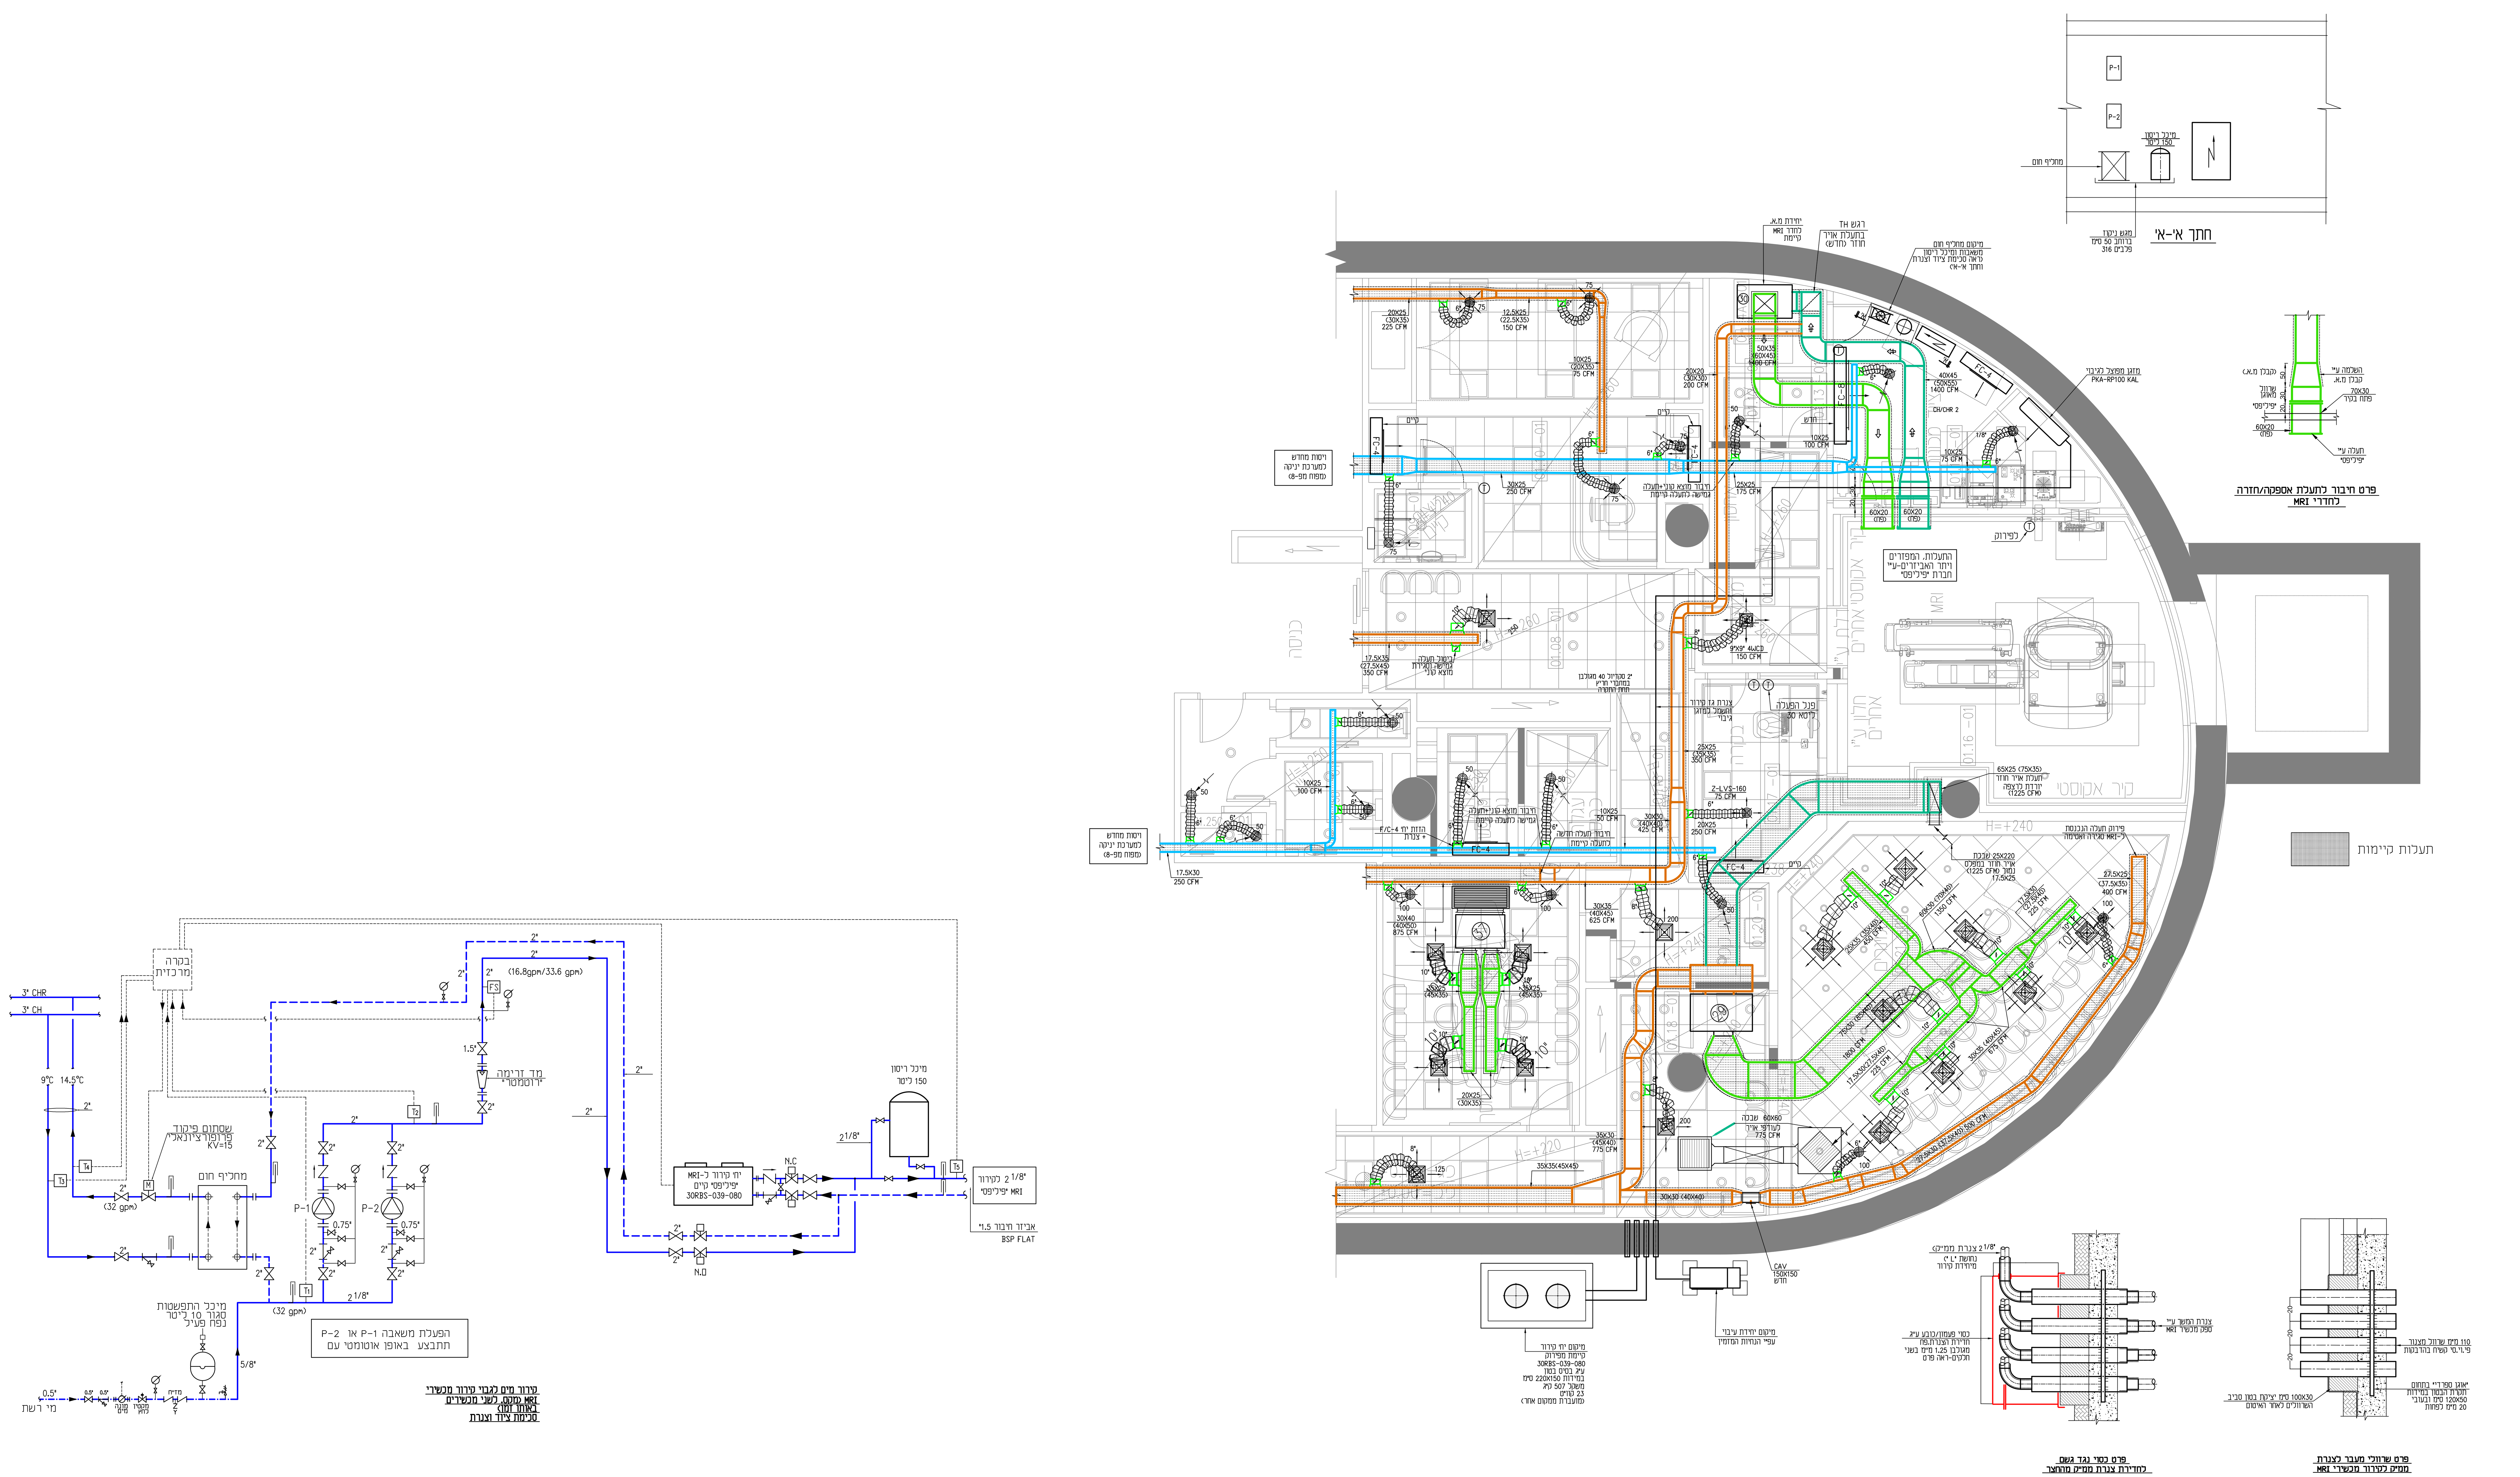

לביצוע
למכרז
לעיון

י. עירוני מהנדסים יועצים 1989 בע"מ
ת.ד.3095 ירושלים 91030
טלפון : 02-6723303 פקס : 02-6723304
דואר אלקטרוני : i-irony@zahav.net.il

I. IRONY, CONSULTING ENGINEERING 1989 LTD
P.O.B 3095 JERUSALEM 91030 ISRAEL
TEL: 02-6723303 FAX: 02-6723304
E-mail : i-irony@zahav.net.il

התכנית הינה רכושו הבלעדי של המתכנן,וכל הזכויות שמורות.
על המבצע לבדוק התכנית ולהודיע למתכנן על כל ליקוי או אי התאמה במידות - לפני המשך העבודה.

המרכז הרפואי ברזילי-אשקלון
מפלס 00.0 ח' MRI
מערכת איוורור ומיזוג אויר

ק.מ.	1 : 50		
שירטט	איבון	תאריך	25 /10/2021
בדק		תאריך	
עדכון מס'	תכנית מס' 1726-1		שם הקובץ P/1700/1726/1726-1