

מקצוץ תוכנית	חשבת	שם	תאריך
	איתן ברזילי	רפי בן-שאש	02.04.20
	איתן ברזילי	מרים בן-שאש	10.06.20

dwg + pdf דרך אסיק.


מס	תאריך	שינויים
01	10.06.20	טכנו מ"פ הסרתו של מרס ב"ח.

G. ITKIN E. BLUM ELECTRICAL ENGINEERING Ltd הנדסת חשמל בע"מ	
Head Office: 4 Yed Haruzim St. Jerusalem Center Branch: 3 Rial St. Petach Tikva Tel: 072-2-6735082 Fax: 072-2-6735258	

שם הפרויקט: ביה"ח ברזילי- שדרוג תחנת כח מערבית	
שם התוכנית: תכנית העמדה ותשתיות הצפתיות מצב מתוכנן	
תאריך יצירה: 01.04.20	מס' מקובל: 580-72-FL
אשר: יוסי ק	תכנן: יוסי ק
מחיר ע"מ: 00.00.00	קנה מידה: 1:50
מס' ערכון: 01	מס' הגיליון: TR-1.2
מס' הפרויקט: 580-72	

מקרא:

תעלת כבלים בנויה קיימת ברצפה עם מכסה פח מרוג
 תעלת כבלים חדשה ברוחב 50 ס"מ ובעומק 60 ס"מ של תעלה הרצפתית הקיימת. העמוק שבניהם קיר רשת חדשה להפרדת אזור מייג

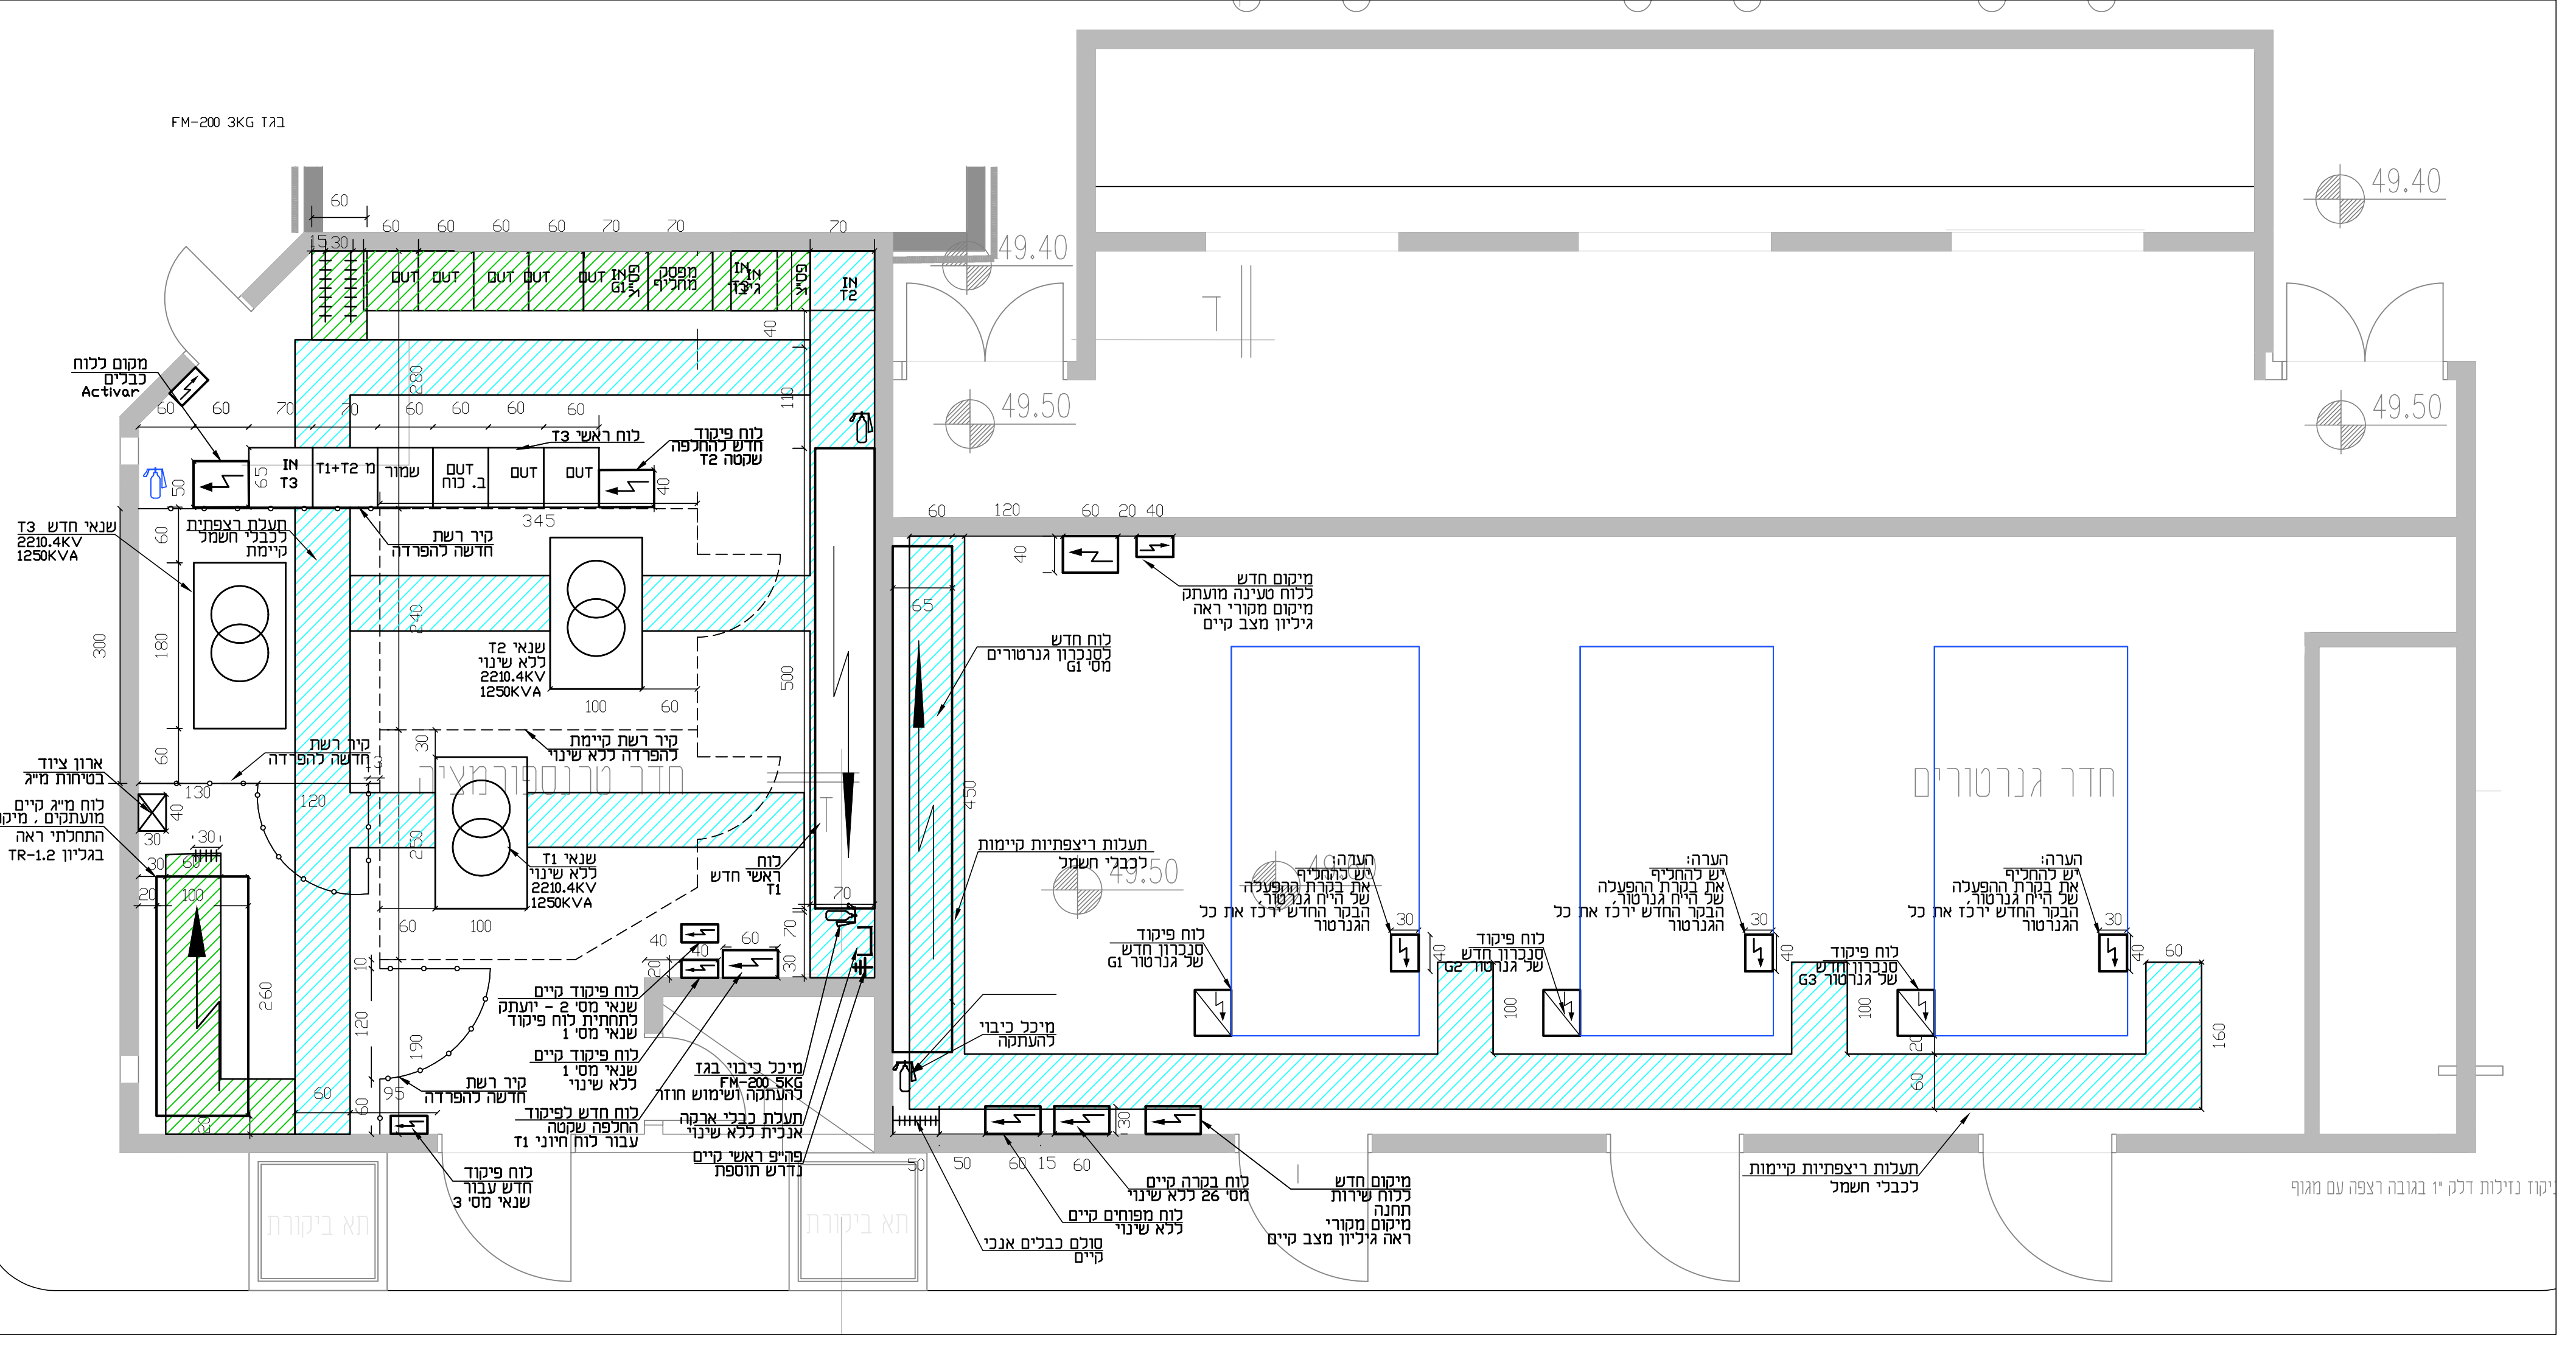

יסקוד נייכות דק"י בגובה הרצפה עם מגוף