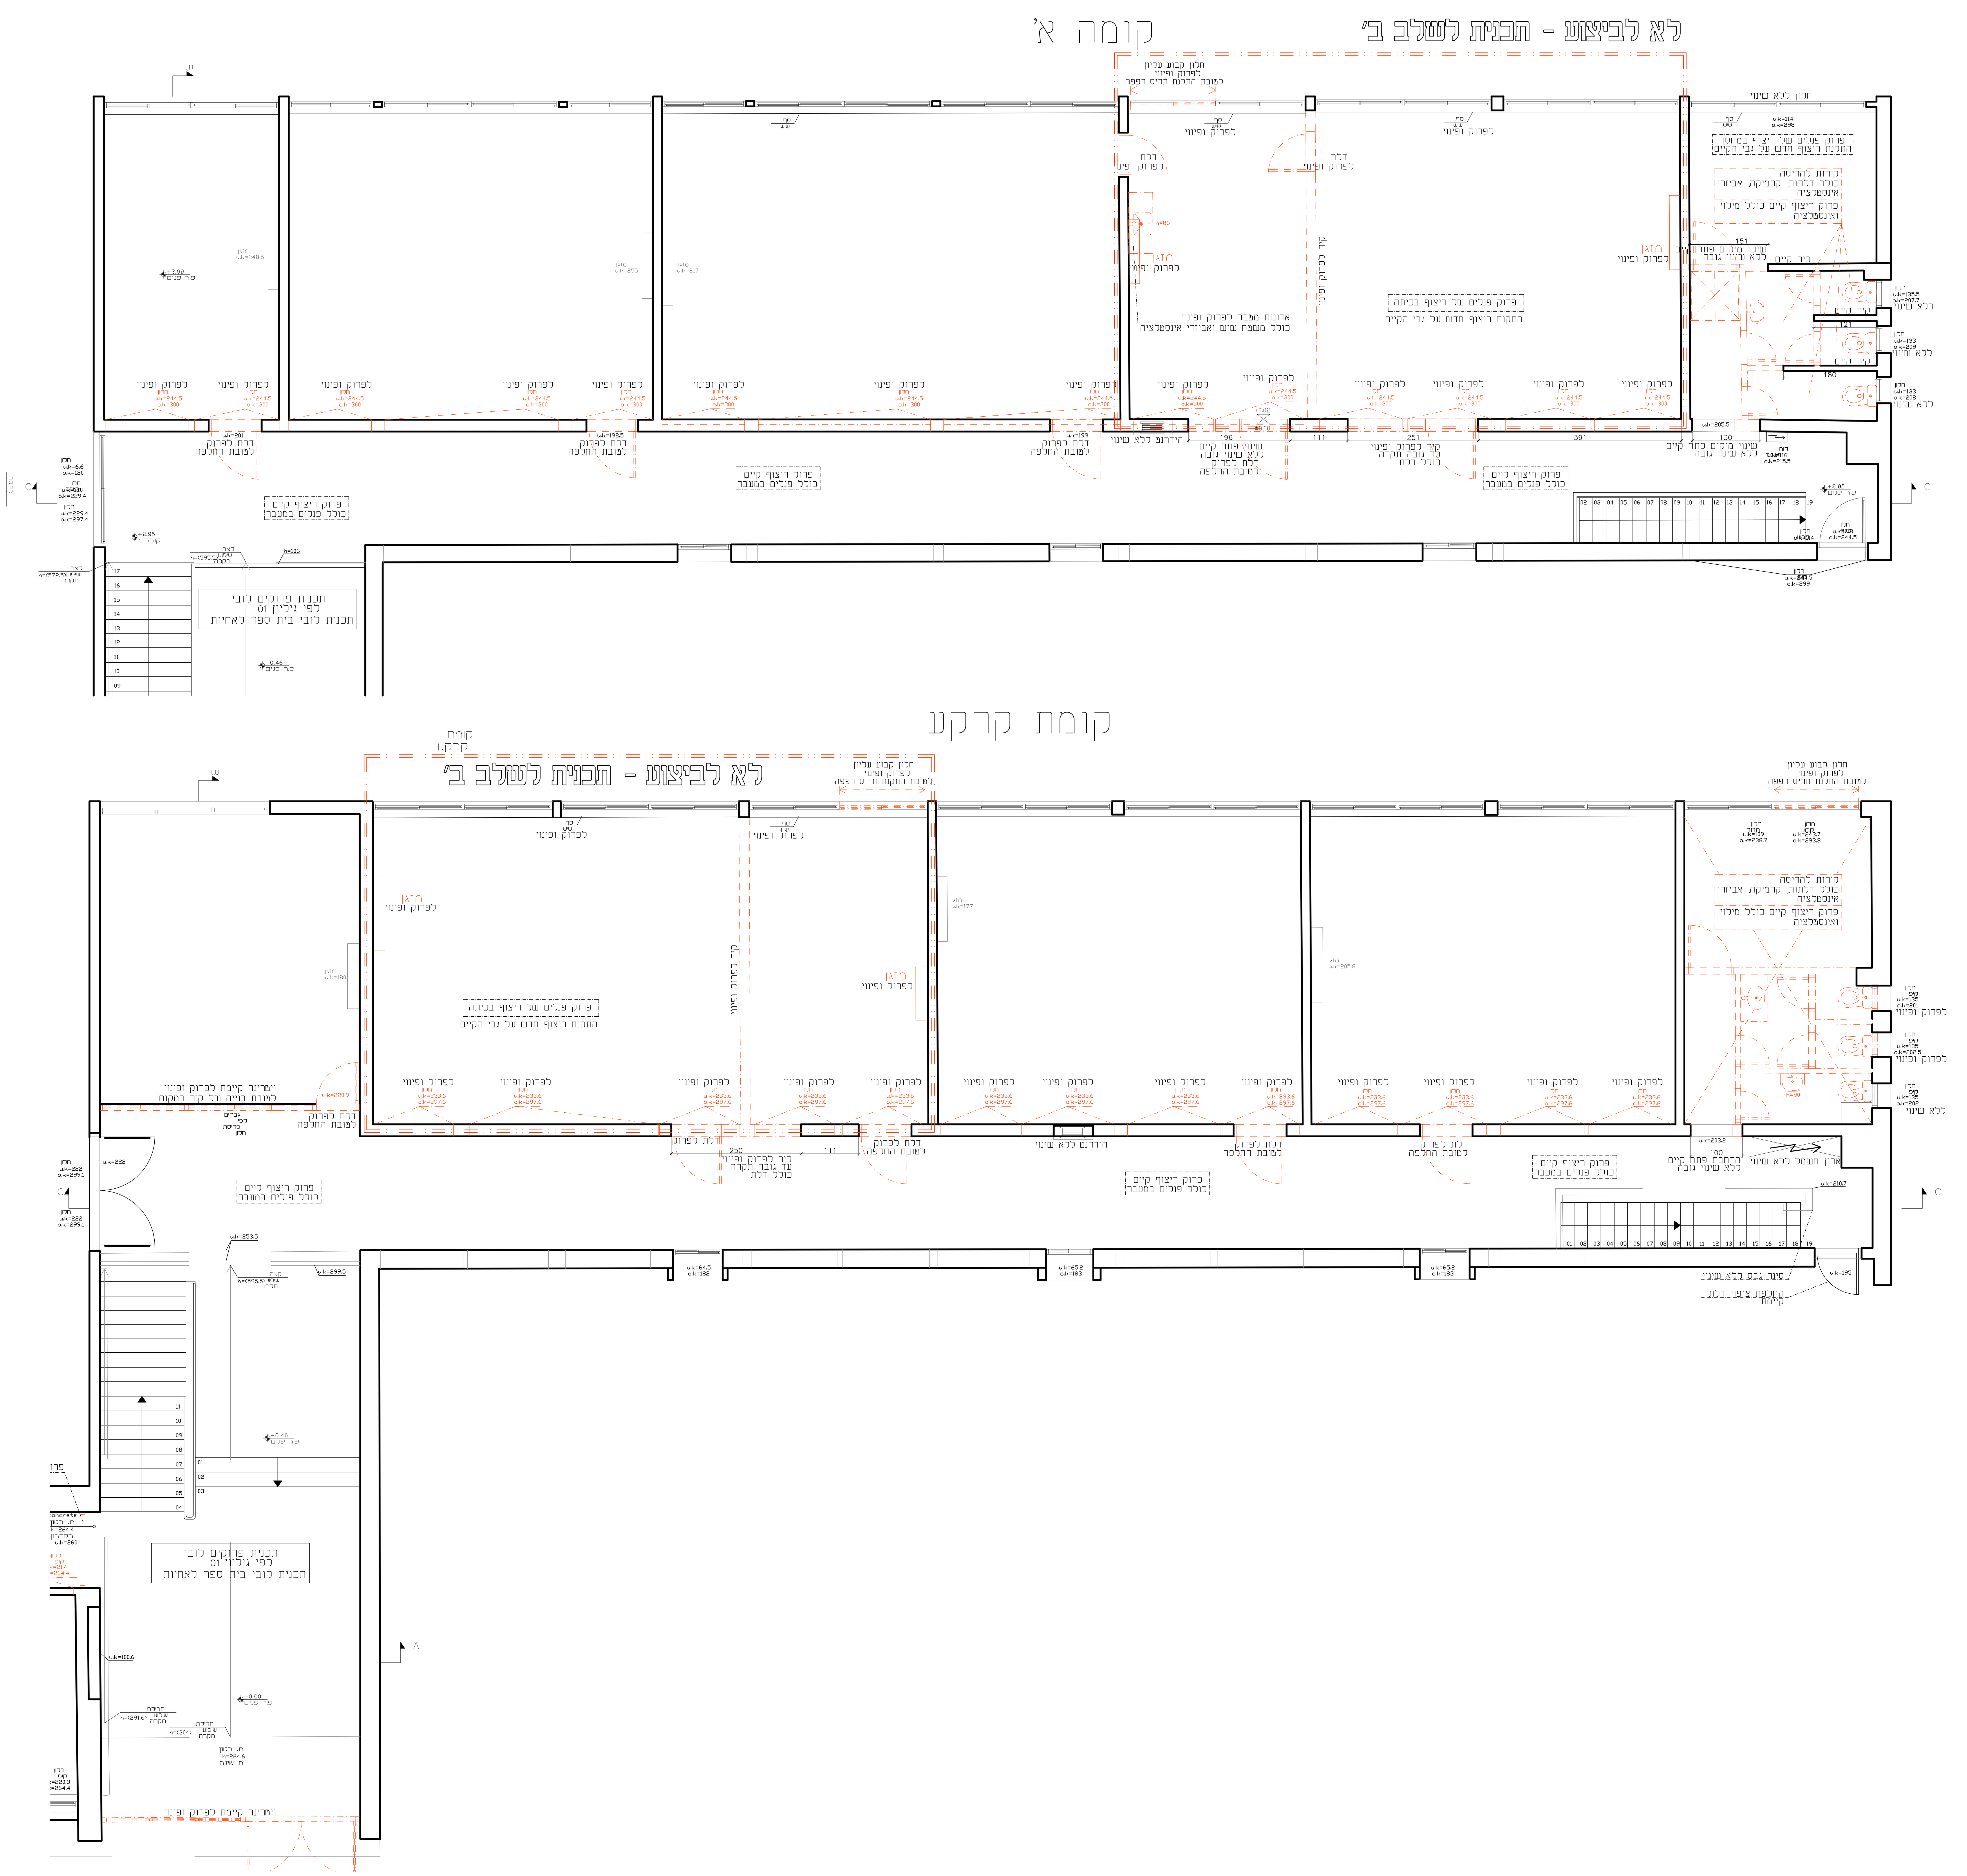

המבצע אחראי לבדיקת התכניות ולהתאמתן במקום ! על המבצע לבקר את כל המידות ועל כל טעות או אי התאמה עליו להודיע למתכנן . אין לקבוע מידות על - ידי מדידה בשרטוט !
מהנדס ו/או יועץ אשר שמו רשום מעל שם האדריכל בתכנית זו , נושא לבדו באחריות המקצועית והחוקית לתכנית .
אין לעשות כל שמוש בתכנית זו או ברעיונות הגלומים בה ללא אשור בכתב מאת המתכנן .

תפוצה:	אקוסטיקה	נגישות	בטיחות	מיזוג אוויר	חשמל	אינסטלציה	קונסטרוקטור	הקבלן המבצע	מנהל הפרויקט	היזם	נירית ברנר אדריכלים
תאריך											
מהדורה 1 30.06.19										1	1

עדכונים

מס' עדכון	תאריך עדכון	מהות העדכון

לעיון	לתאום	למכרז ☒	לביצוע
תאריך	תאריך	תאריך 30.06.19	תאריך

פרוייקט:

מבנה הנהלה - מעברים ושרותים של תלמידים

נושא :

תכנית הריסה

מספר תכנית	מספר פרוייקט
03A	5619

מהדורה	קובץ	קנ"מ
1	ביתן כיתות	1:50

אדריכלות פנים:

NIRIT BRENNER ARCHITECTS Ltd
נירית ברנר אדריכלים בע"מ
אדריכלות ועיצוב פנים

רח' מתתיהו שוהם 6, ת"א 6935906
טל': 03-6445174 | פקס: 03-6445175
e-mail: nbrenner.ltd@gmail.com
e-mail: n_brener@netvision.net.il
site: www.niritbrenner.com

צוות התכנון:

קונספט וניהול הפרויקט: נירית ברנר, מריאן גרין
פיתוח הפרויקט: מריאן גרין