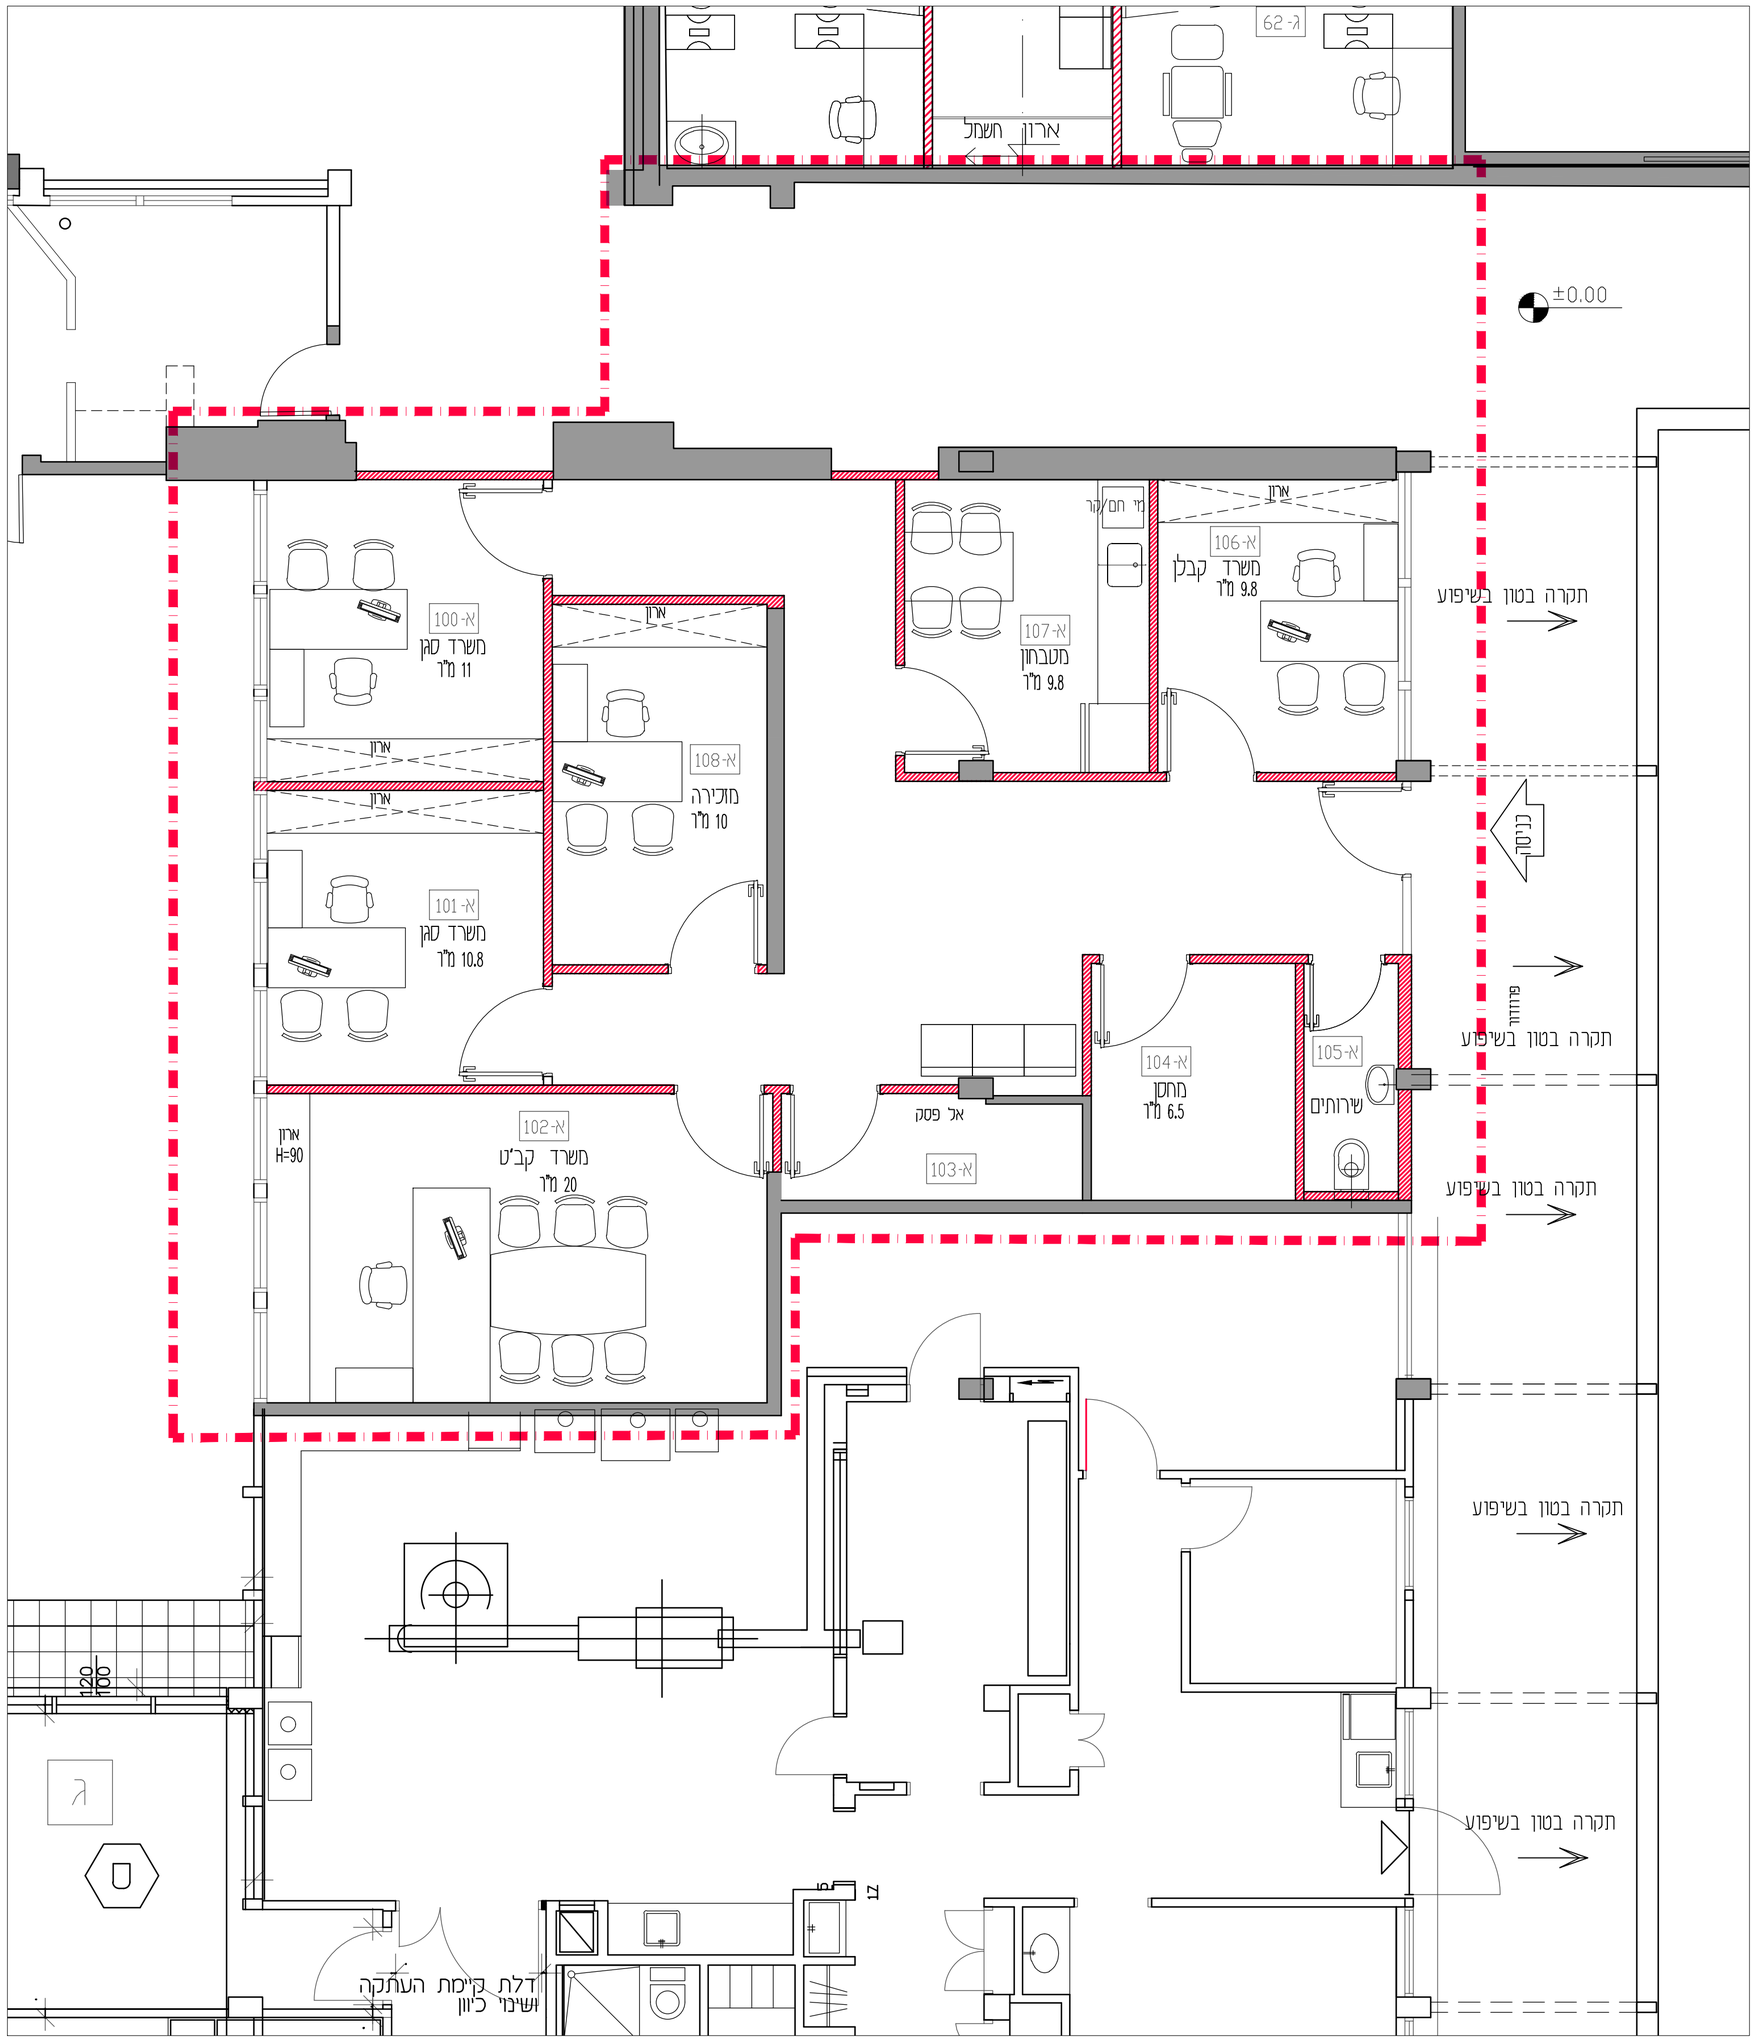

יועץ / תאריך	אדריכלות - שרון אדריכלים	ניהול פרוייקט - תפקין הנדסה	קונסטרוקטור - נחום ברר	יועץ אינסטלציה - אא. שוורץ הנדסה	יועץ מיזוג אויר - מאיר לוסקי	יועץ חשמל - גב. מהנדסים	יועץ בטיחות - כדאי בטיחות	כמויות מאיר גרינברג	יועץ נגישות רינה ארכמן
31/10/23	1X	1X							
5/10/23	1X	1X							

מקרא (קירות) :

- קיר בלוקים חדש
- עמוד בטון קיים
- קיר קיים
- קיר להריסה
- קיר בעל עמידות אש לשעתיים
- קיר גבס

תאריך	מהדורה	מהות השינוי

המבצע אחראי לבדיקת המידות ולהתאמתם במקום.
על כל טעות או אי התאמה עליו להודע למתכנן.
אין לקבוע מדות על ידי מדידה בשרטוט.
הפצה והעתקה של תכנית זאת אסורים ללא אשור המתכנן

תכנון אדריכלי :
שרון אדריכלים
ארד שרון, שרון גור זאב בע"מ
שארית ישראל 37 תל-אביב
טל: 03-6244800 פקס: 03-6244700
המרכז הרפואי אוניברסיטאי ברזילי אשקלון

מוקד ביטחון

תוכן הגליון :
תכנית מקבעים

מס' גליון : A003		קנ"מ : 1:50
קובע:		מהדורה: 2
עיון	מכרז	ביצוע
מקצוע: אדריכלות		תאריך: 5/11/23