


חניה - ברזילי

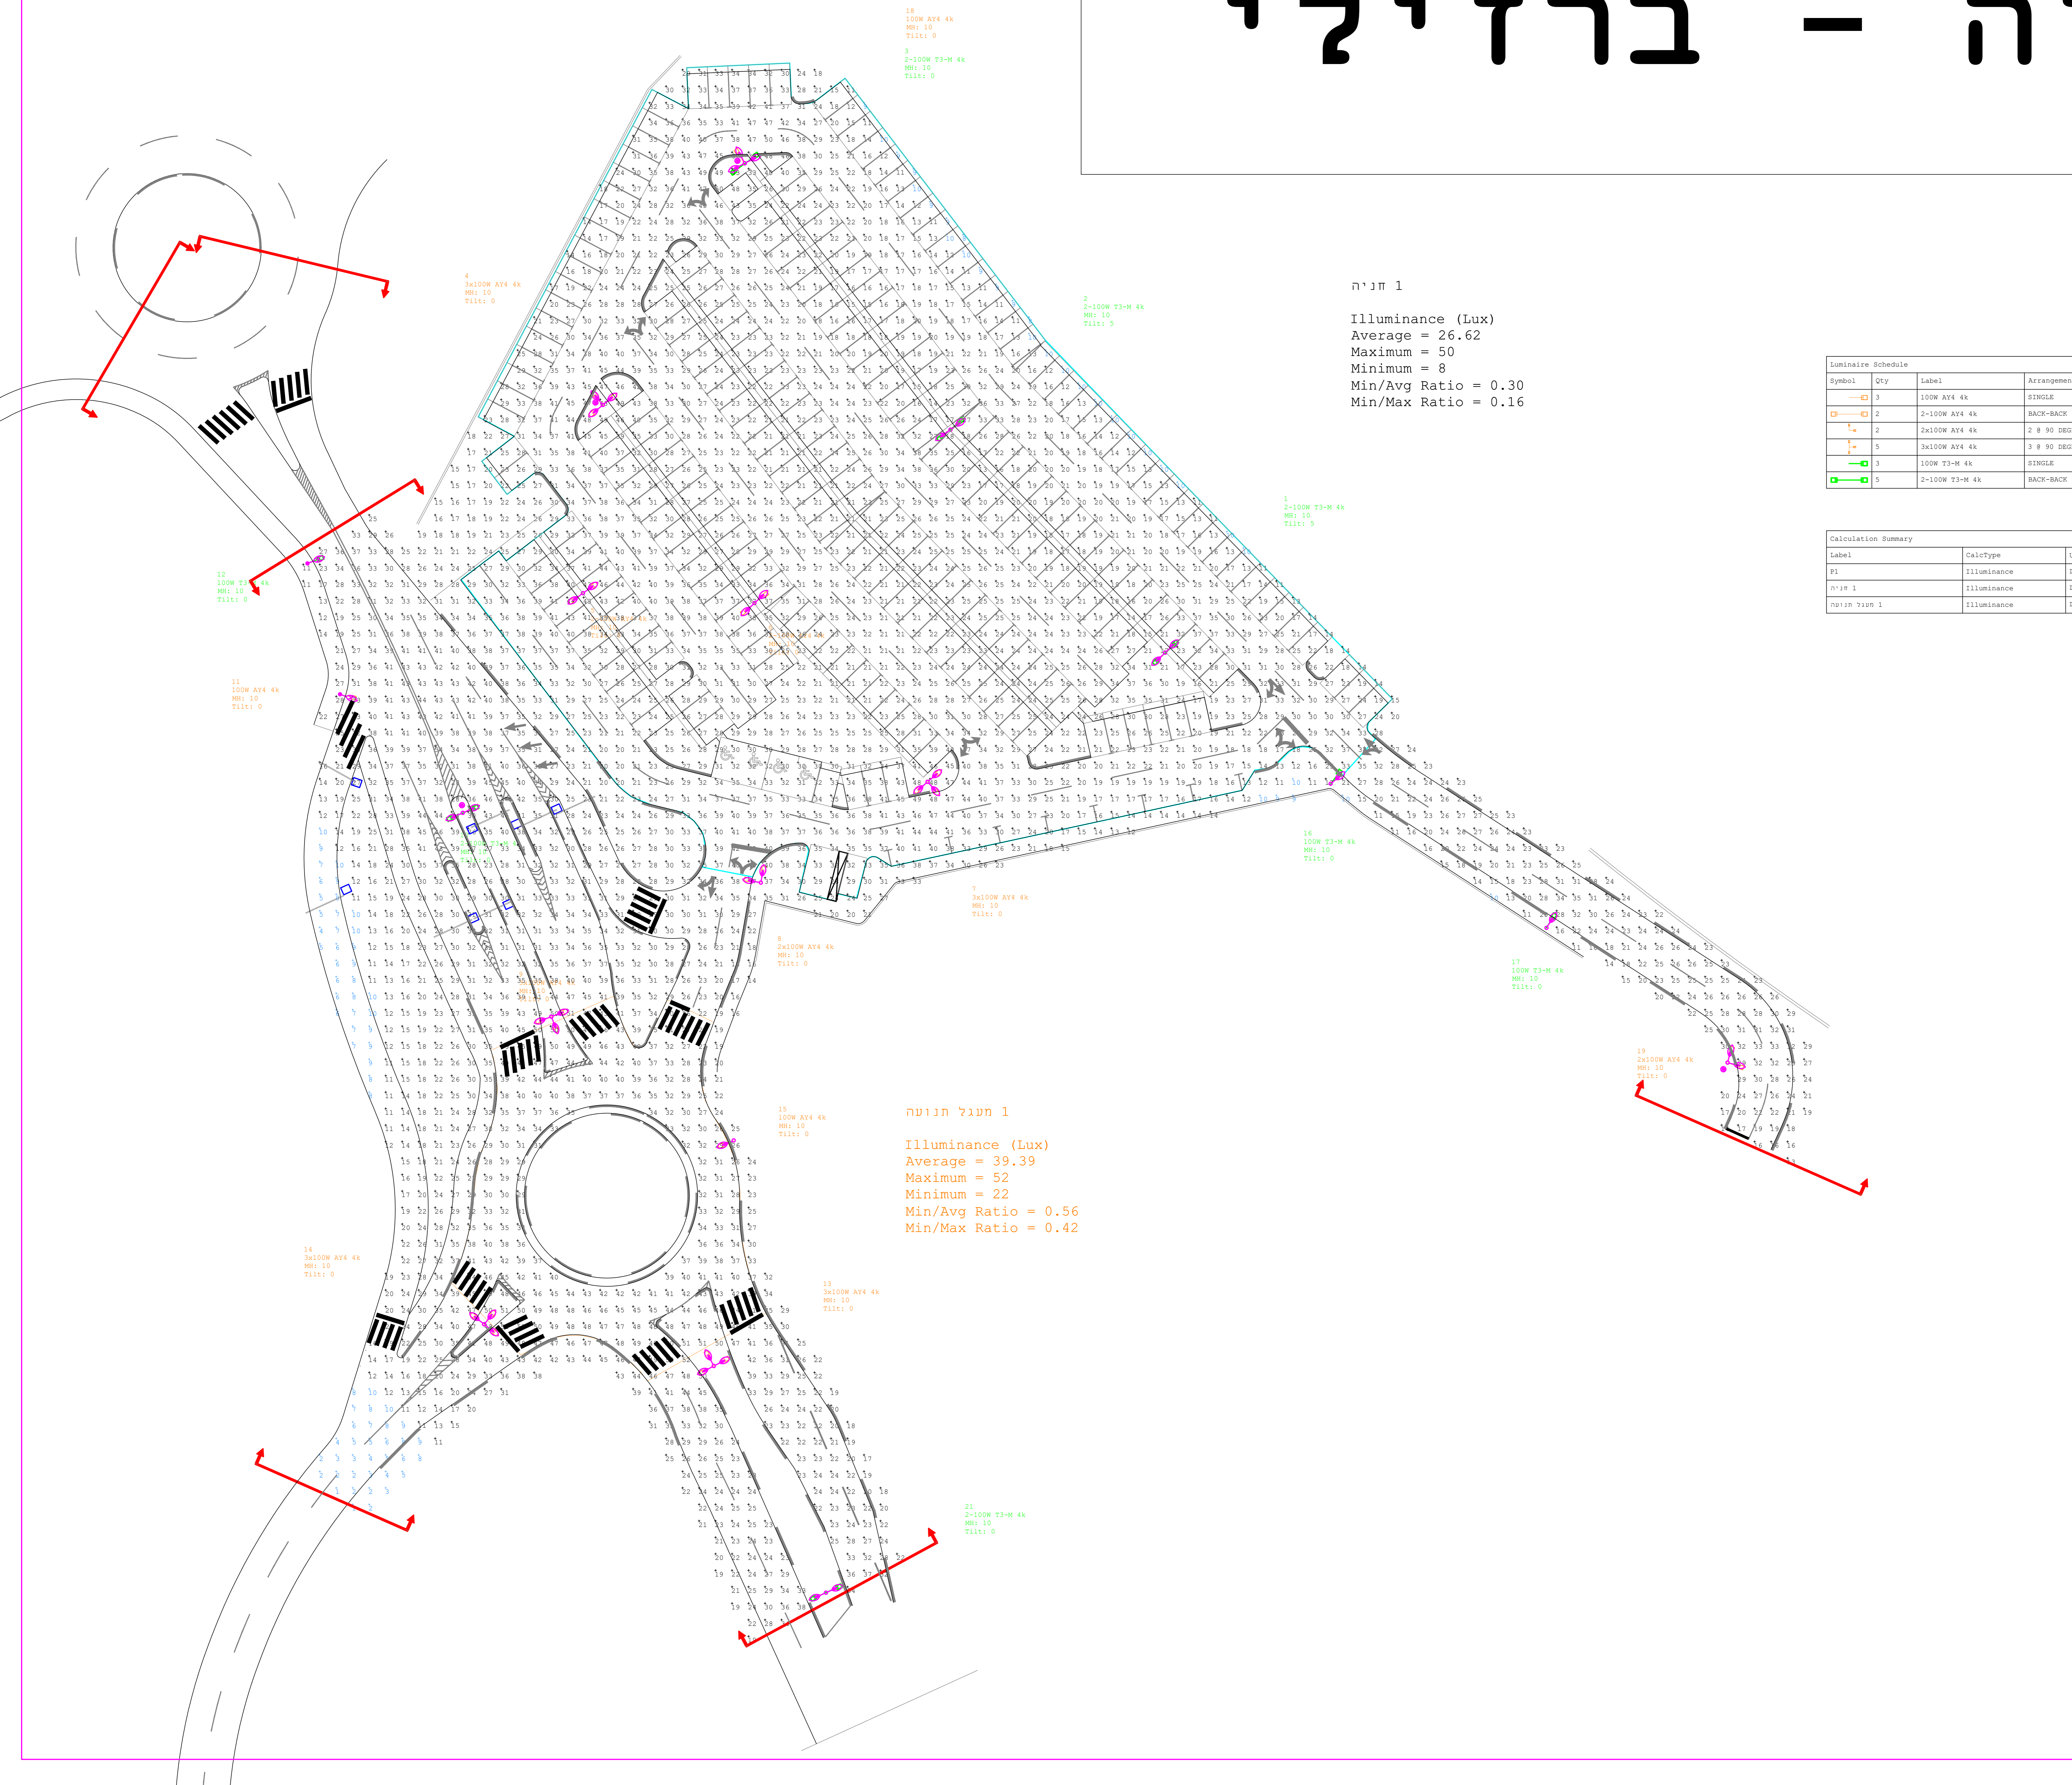

מספר עדכון	תאריך	שם	תפוצה
1	13.06.22	ליאור	

עדכונים

לעיון
 לאישור
 למכרז
 לביצוע
 AS MADE

תכנן: יגאל שרמט
 שרטט: ליאור אישר: יגאל
 קנ"מ: 1:250

י.פ. הנדסת חשמל

המזמין: בית חולי ברזילי - אשקלון
 הפרויקט: חנון במבנה שיקום וכיכר מרכזי
 התכנית: חישובי פוטומטרי

תאריך	מס' גליון	מס' תכנית
06.06.22	4-F	58222