


## תכנית העמדה

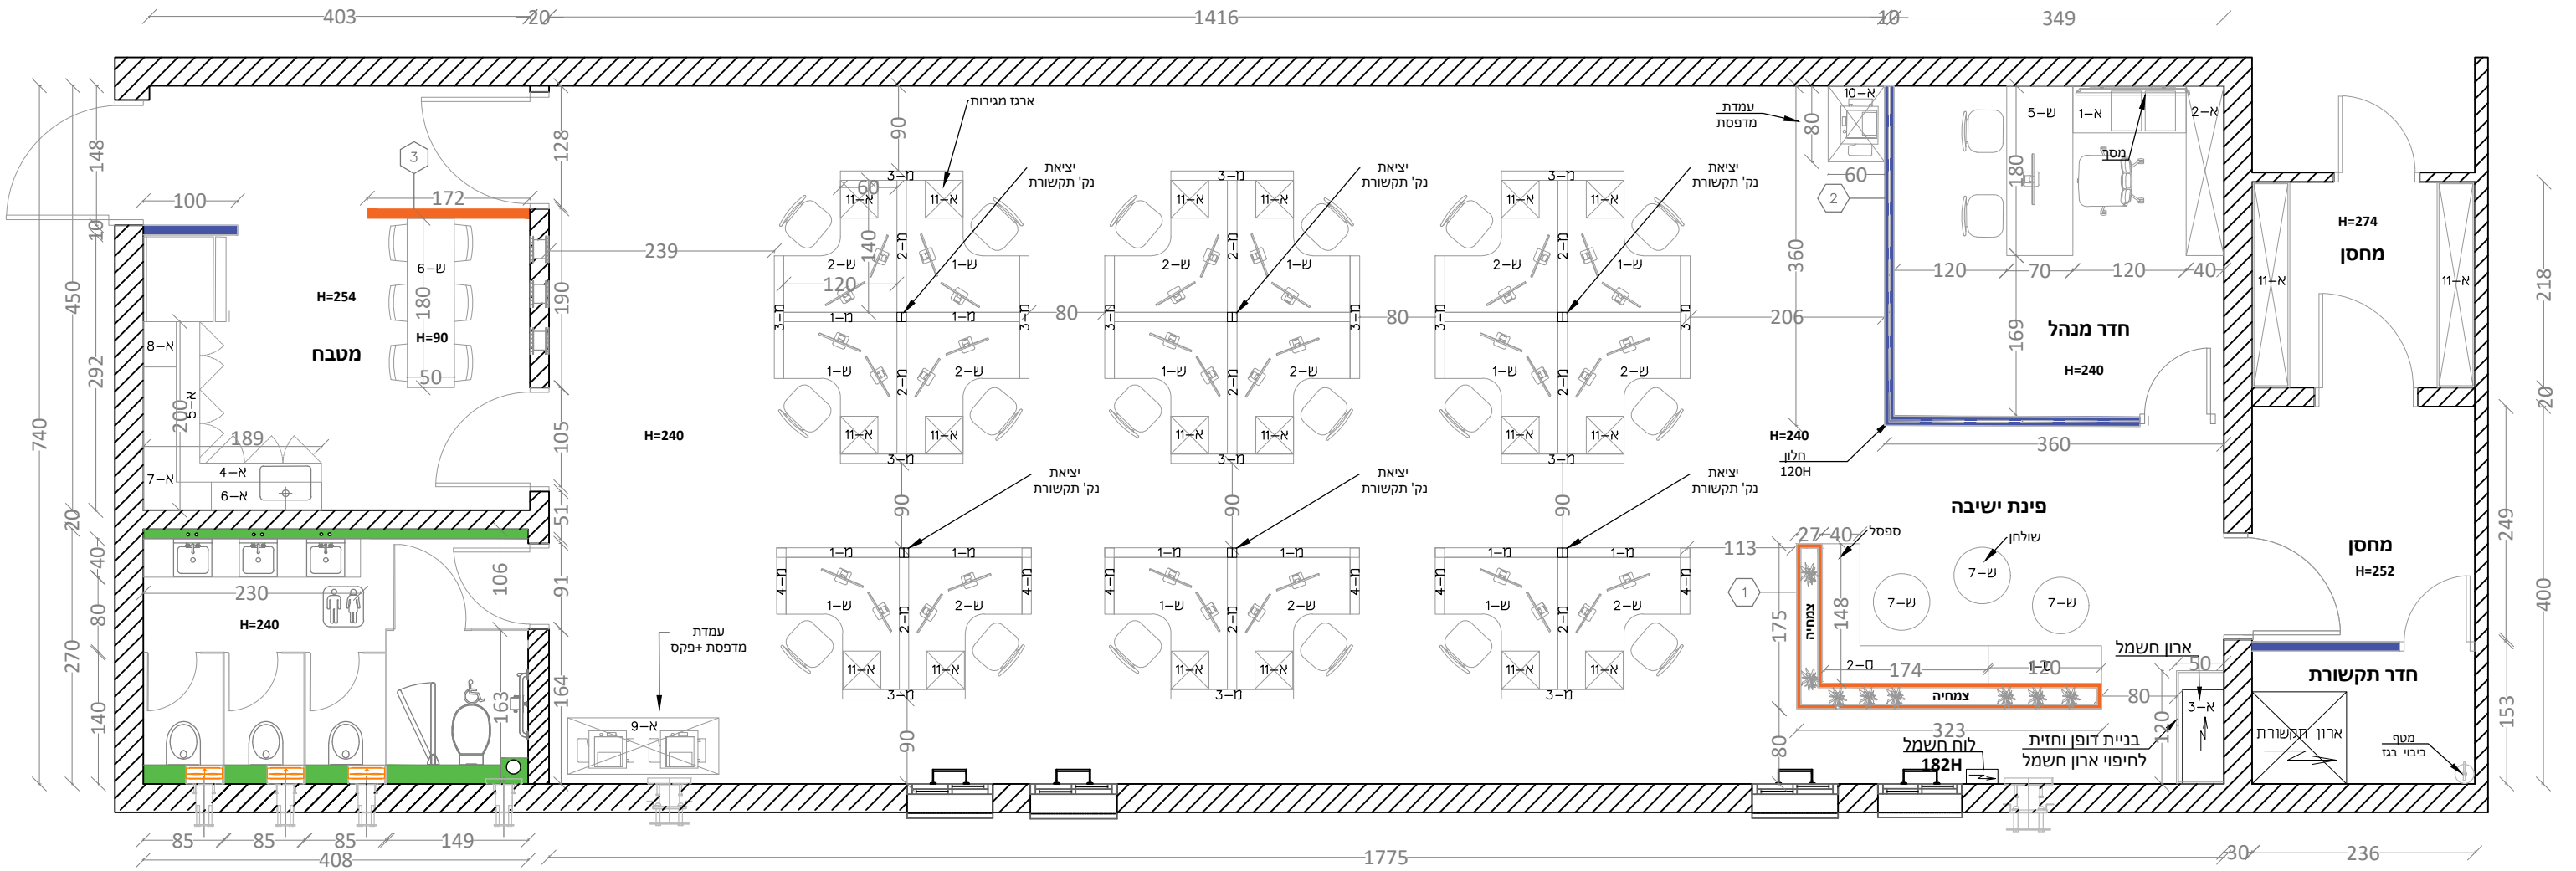

מס' גליון <b>1</b>	לביצוע: □
	למכרז: ■
	קנ"מ:
	תאריך: 29/08/2023
מהדורה:	

הערות המבצע אחראי למידות והתאמתן בשטח. בכל מקרה של ספק יש לפנות למתכנן. אין לקבוע מידות על ידי מדידה בשרטוט! כל אביזרי פרזול יורכבו רק לאחר אישור דוגמא על ידי המעצבת.

<b>ב"ח ברזילאי</b> מוקד זימון תורים
תכנית העמדה

<b>פרוייקט</b>
<b>תכנית</b>

תכנון ועיצוב פולק ביאטריס 052-6020438
wowind2018@gmail.com

WOW  
Your  
House

ש.ת.ת.א

WITH OUT WALLS  
interior design