


קומה ראשונה



קומת קרקע

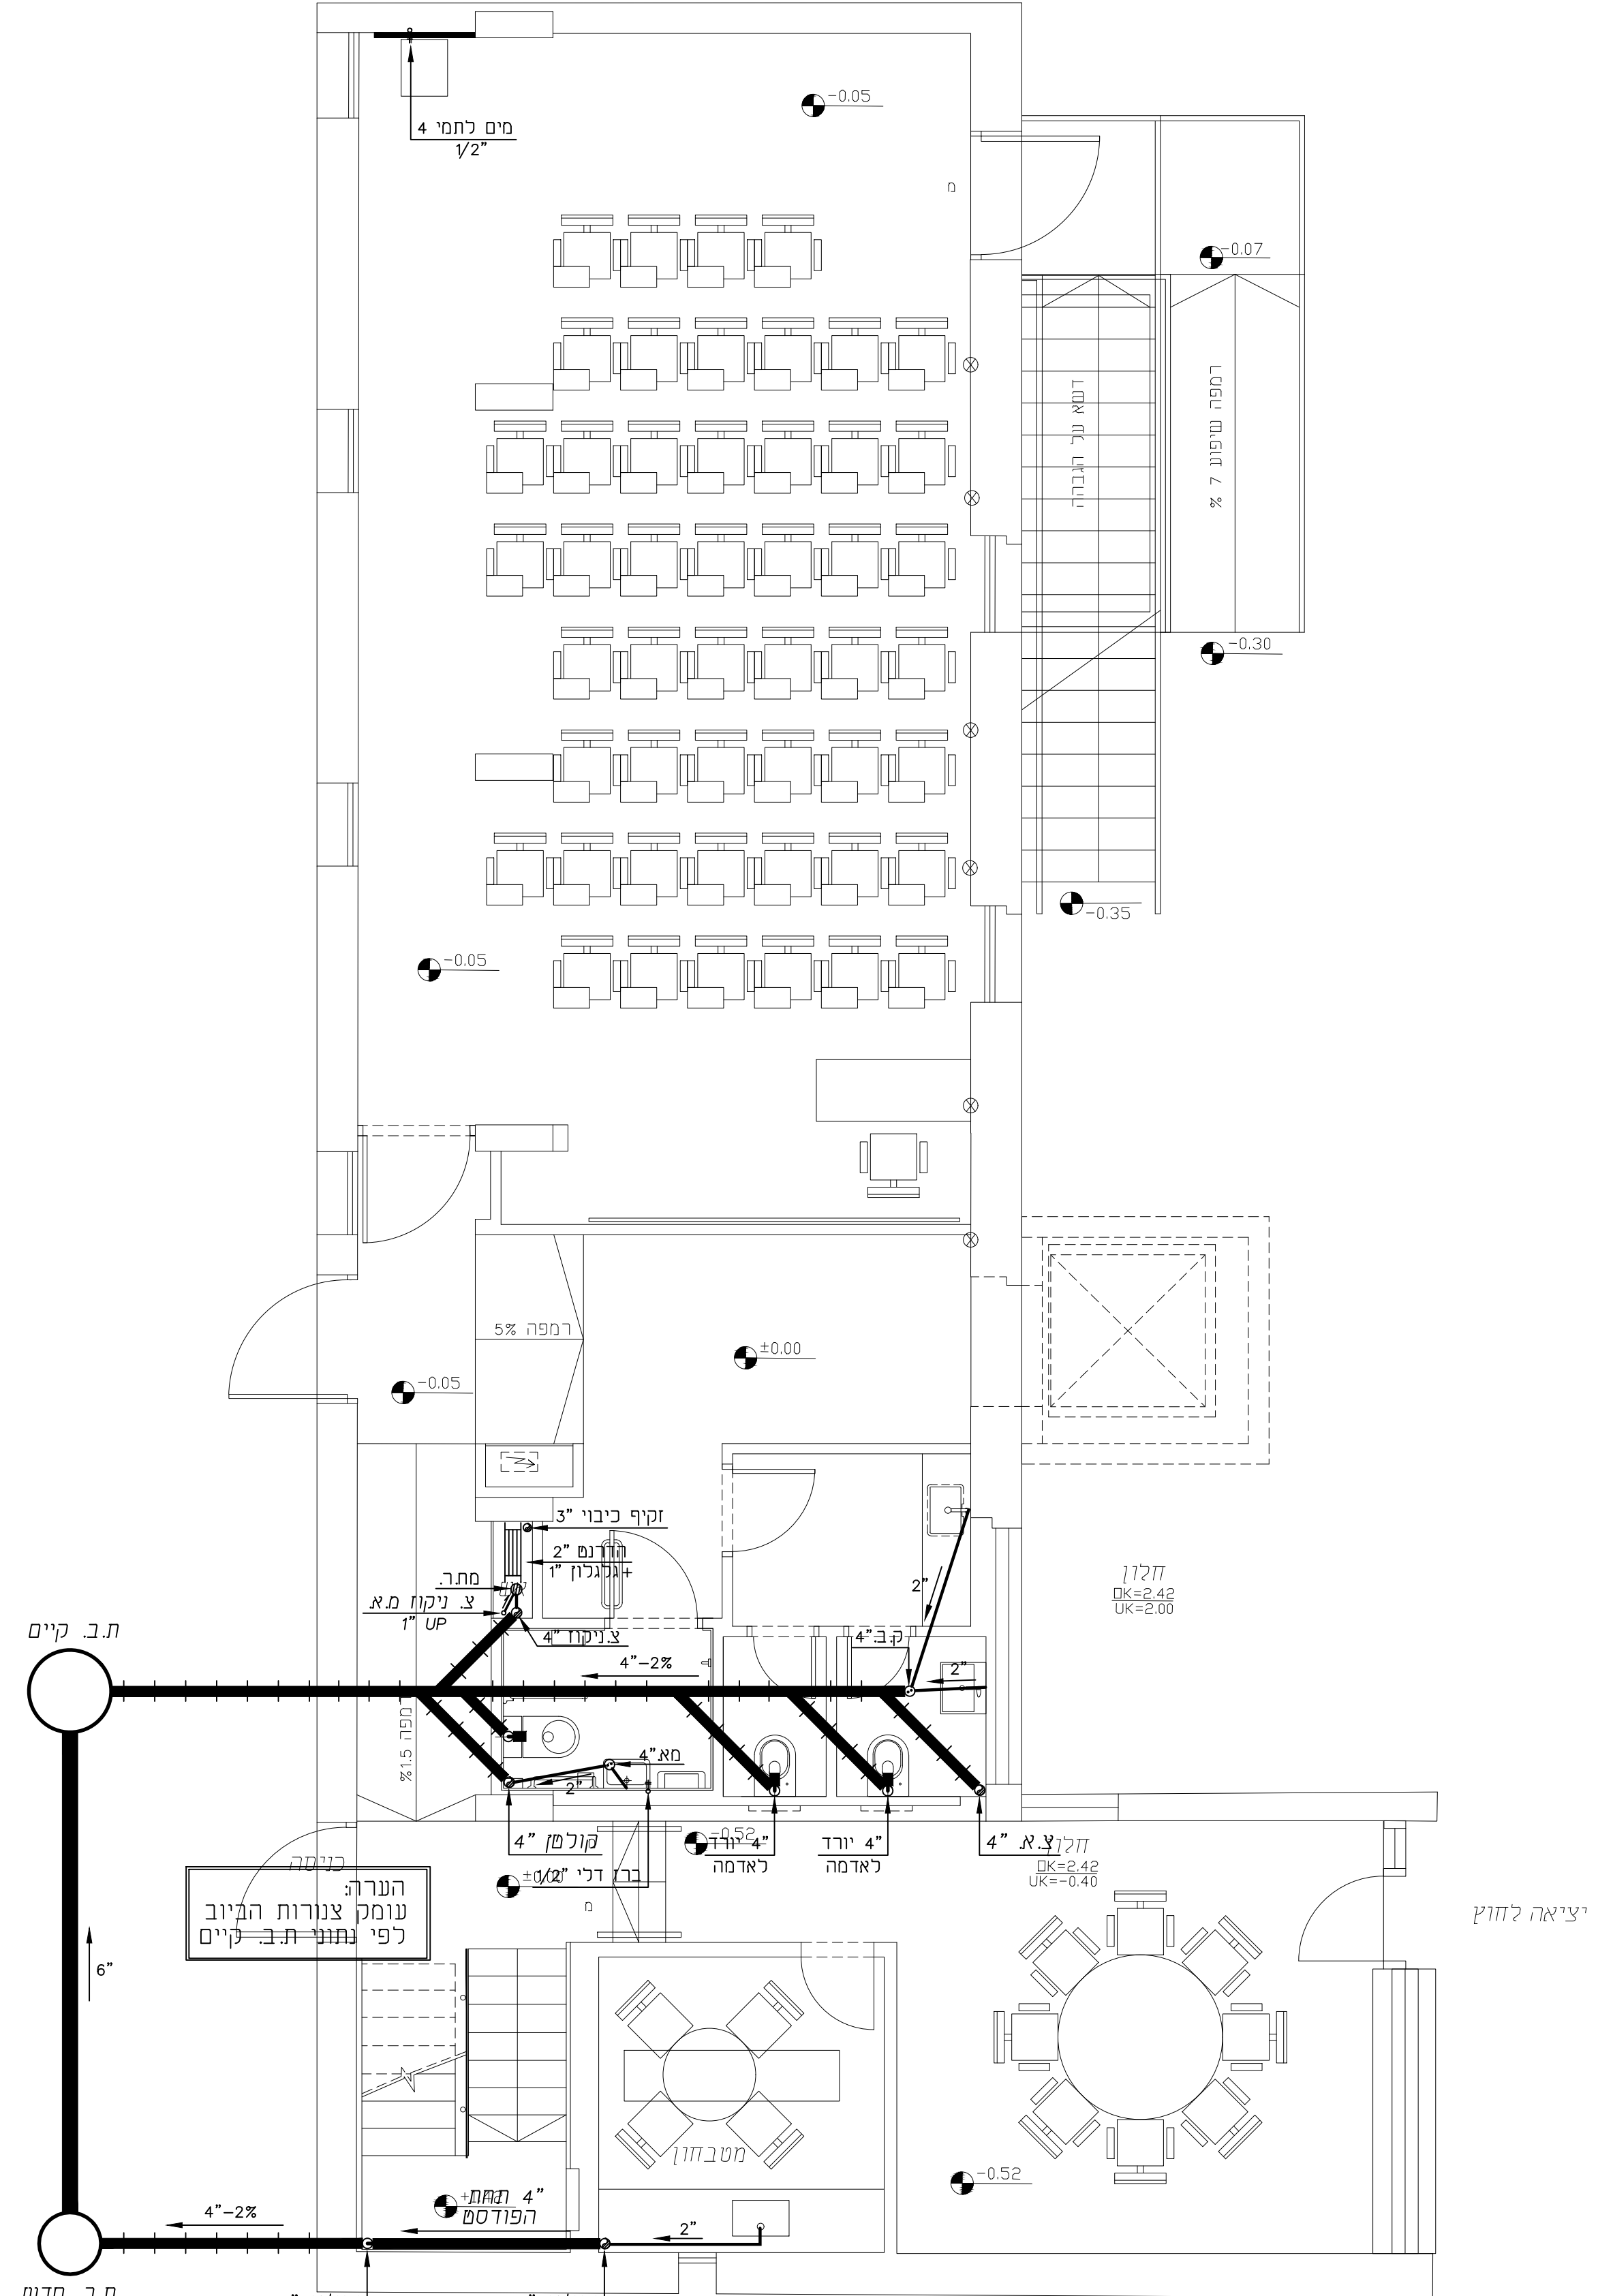

שם הקובץ: הקבלן אחראי על המידות! עליו להודיע למתכנן על כל שעות או אי התאמה.

תפוגה
תאריך
מהדורה

					7
					6
					5
					4
					3
	23.1.19	מים לחמי 4 ולברו דלי			3
	13.1.19	עדכון למכרז			2
	27.12.18	לעיון			1
תאריך:		שינויים:			▲

אינסטלציה

אמנון יושע מהנדסים
ר.ת. המרפא 5, הר החוצבים
ירושלים ת.י. 45027, מיקוד 91450
טל: 074-7870000, פקס: 02-5868768
טל: 074-7870010, פקס: 074-7870010
e-mail: un, nr, 2@yosha.co.il

שם הפרויקט: בית חולים ברזילי
בית ספר לאחיות

שם התכנית: אינסטלציה-תכנית רצפה

מספר גליון: ins-r
קני"מ: 1:50

מספר פרויקט: P6229
שם קובץ: 6229-ins-r

תאריך פלוס ראשון:

שרטוט: י.ל.
תכנן: יאיר י.

לעיון	<input type="checkbox"/>	לביצוע	<input type="checkbox"/>	מהדורה
13.1.19	<input checked="" type="checkbox"/>			

3