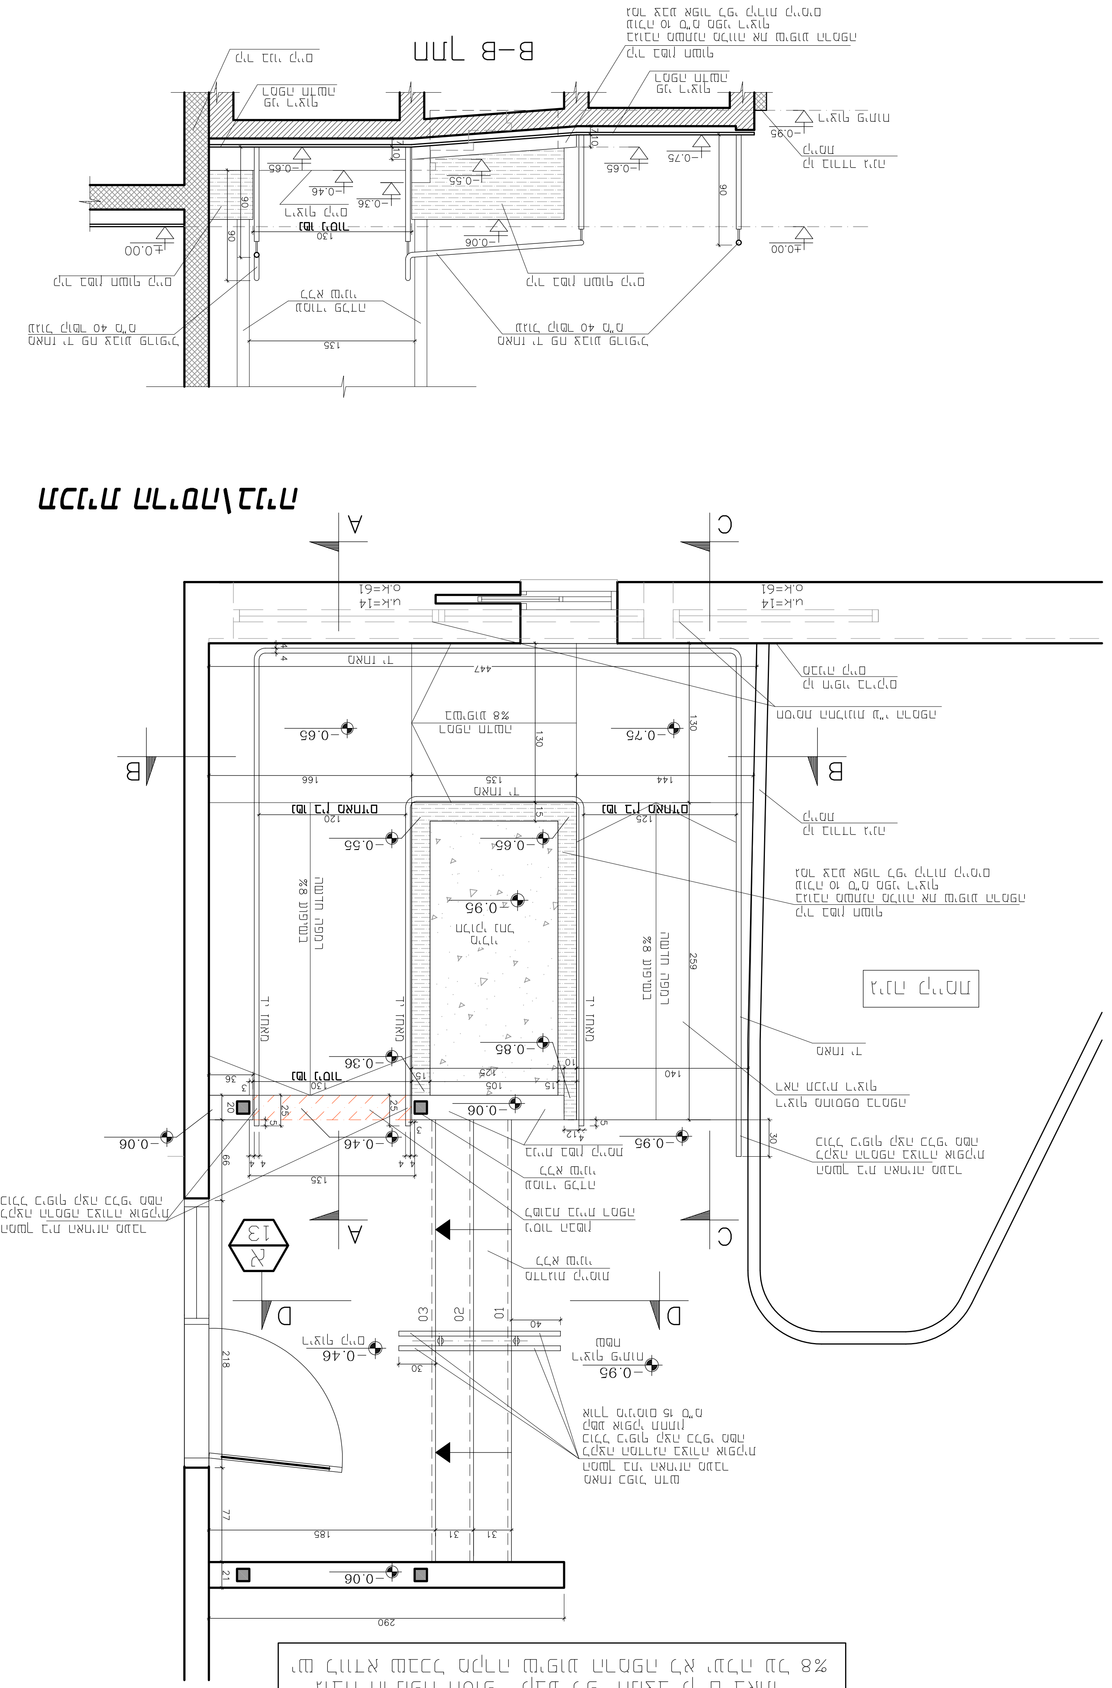
A
C
B
B
D
D
A
C
A-A חתך
B-B חתך
C-C חתך
D-D חתך
חתך 1-1
חתך 2-2
מפלס עליון של יסוד הבטון
מפלס עליון של יסוד הבטון
מפלס עליון של יסוד הבטון