מהדורת שינוי	תאריך / שם היועץ	המקצוע
		הנהלת לשכת הבריאות
		מנהל הפרויקט
		תנועה ותחבורה
		קונסטרוקציה
		מיזוג אויר
		חשמל
		אינסטלציה
		תקשורת/מנ"מ
		מעליות
		מיגון
		בטיחות
		רישוי
		משרד הבריאות
		אדריכל
		נגישות
0	11.01.22	ליועצים-למכרז
1	20.01.22	ליועצים
0	15.02.22	למכרז

מהדורה	תאריך	תיאור
1	20.01.22	שינויים לפי סיכום ישיבה
0	15.02.22	למכרז

מרסלו ברסטוביסקי
אדריכלים ומתכנני ערים בע"מ
רח' אחד העם 35, תל-אביב טל: 03 - 5276333
פקס: 03 - 5276569

מקצוע:	מס׳ פרוייקט במשרד המתכנן:
אדריכלות	

תוכן הגליון:	קנ"מ:
לשכת הבריאות מחוזית-ברזילי קומה ראשונה שינויים תוכנית תקרות מונמכות הריסה ופירוק	1:50
	תאריך גליון ראשון: 11.01.22

מספר הגליון	מהדורה	תאריך המהדורה	קוד הגליון במחשב
P-01-ac-ha	1	20.01.22	

לעיון ☐ למכרז ■ לביצוע ☐

על המבצע לבדוק את המידות והפרטים במקום
ולהודיע למתכנן על כל אי התאמה או ספק.

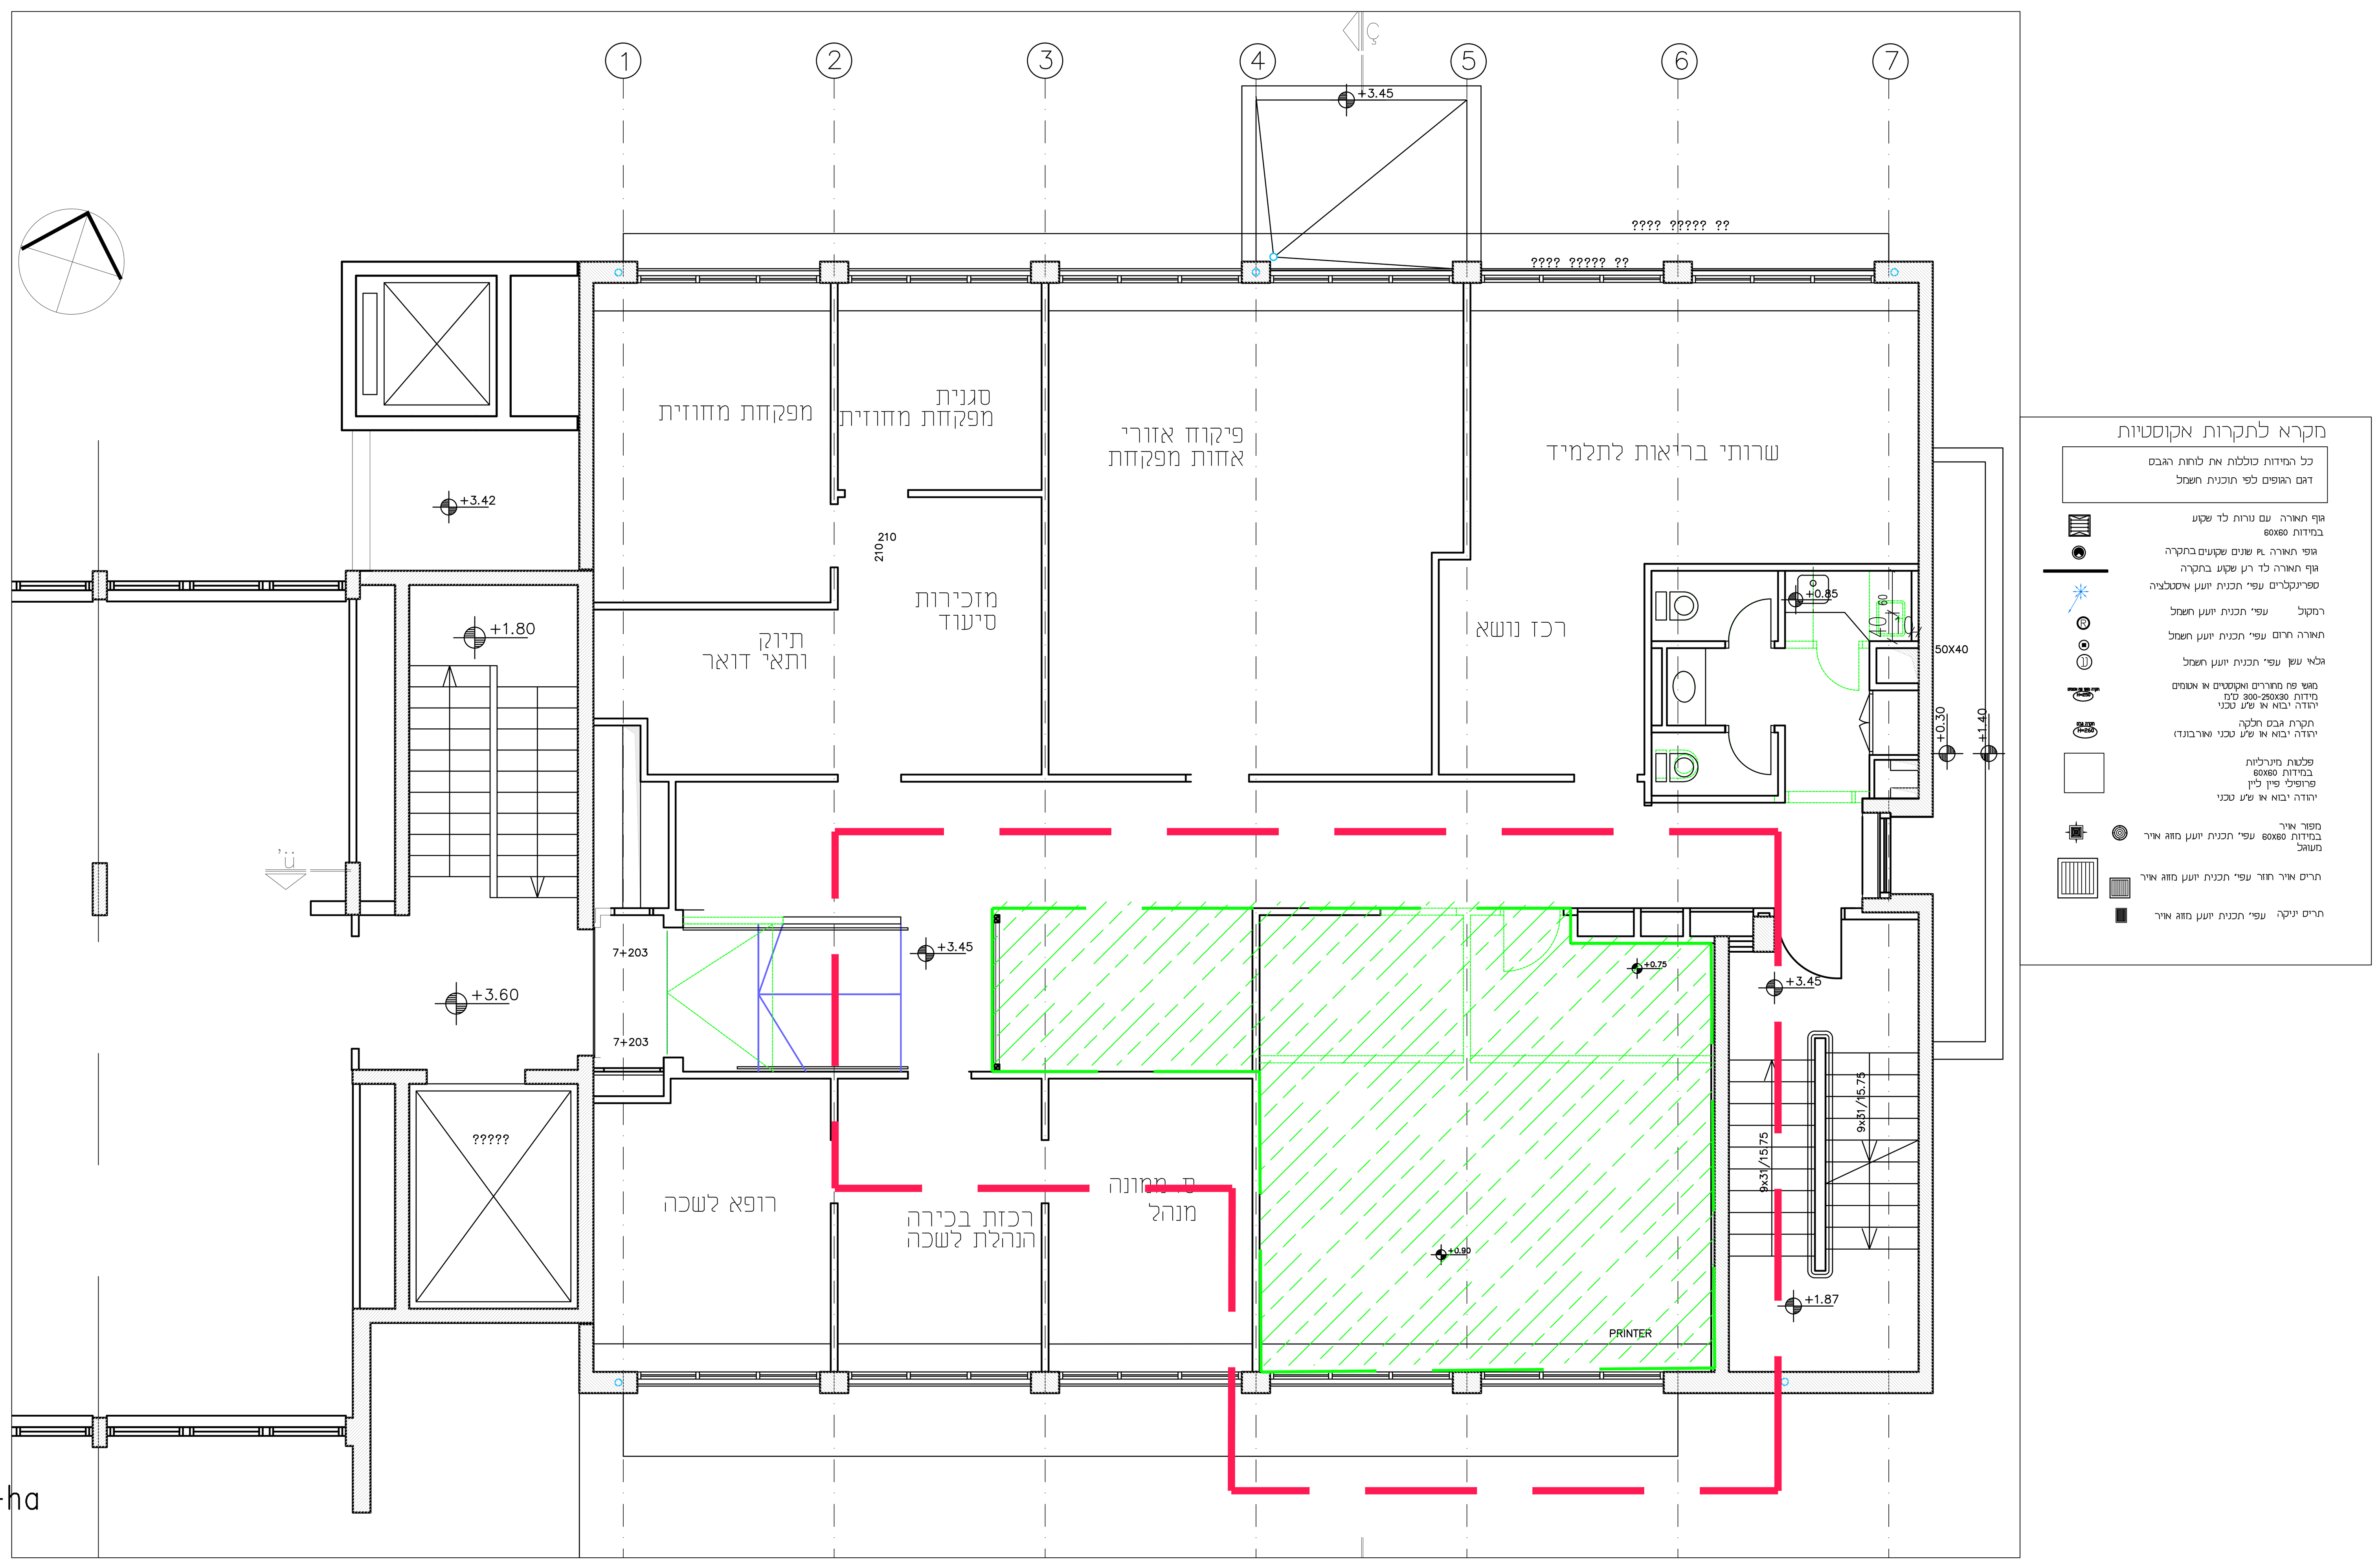

מערכות
על ידי היועצים

תחום הפרוייקט

הריסה