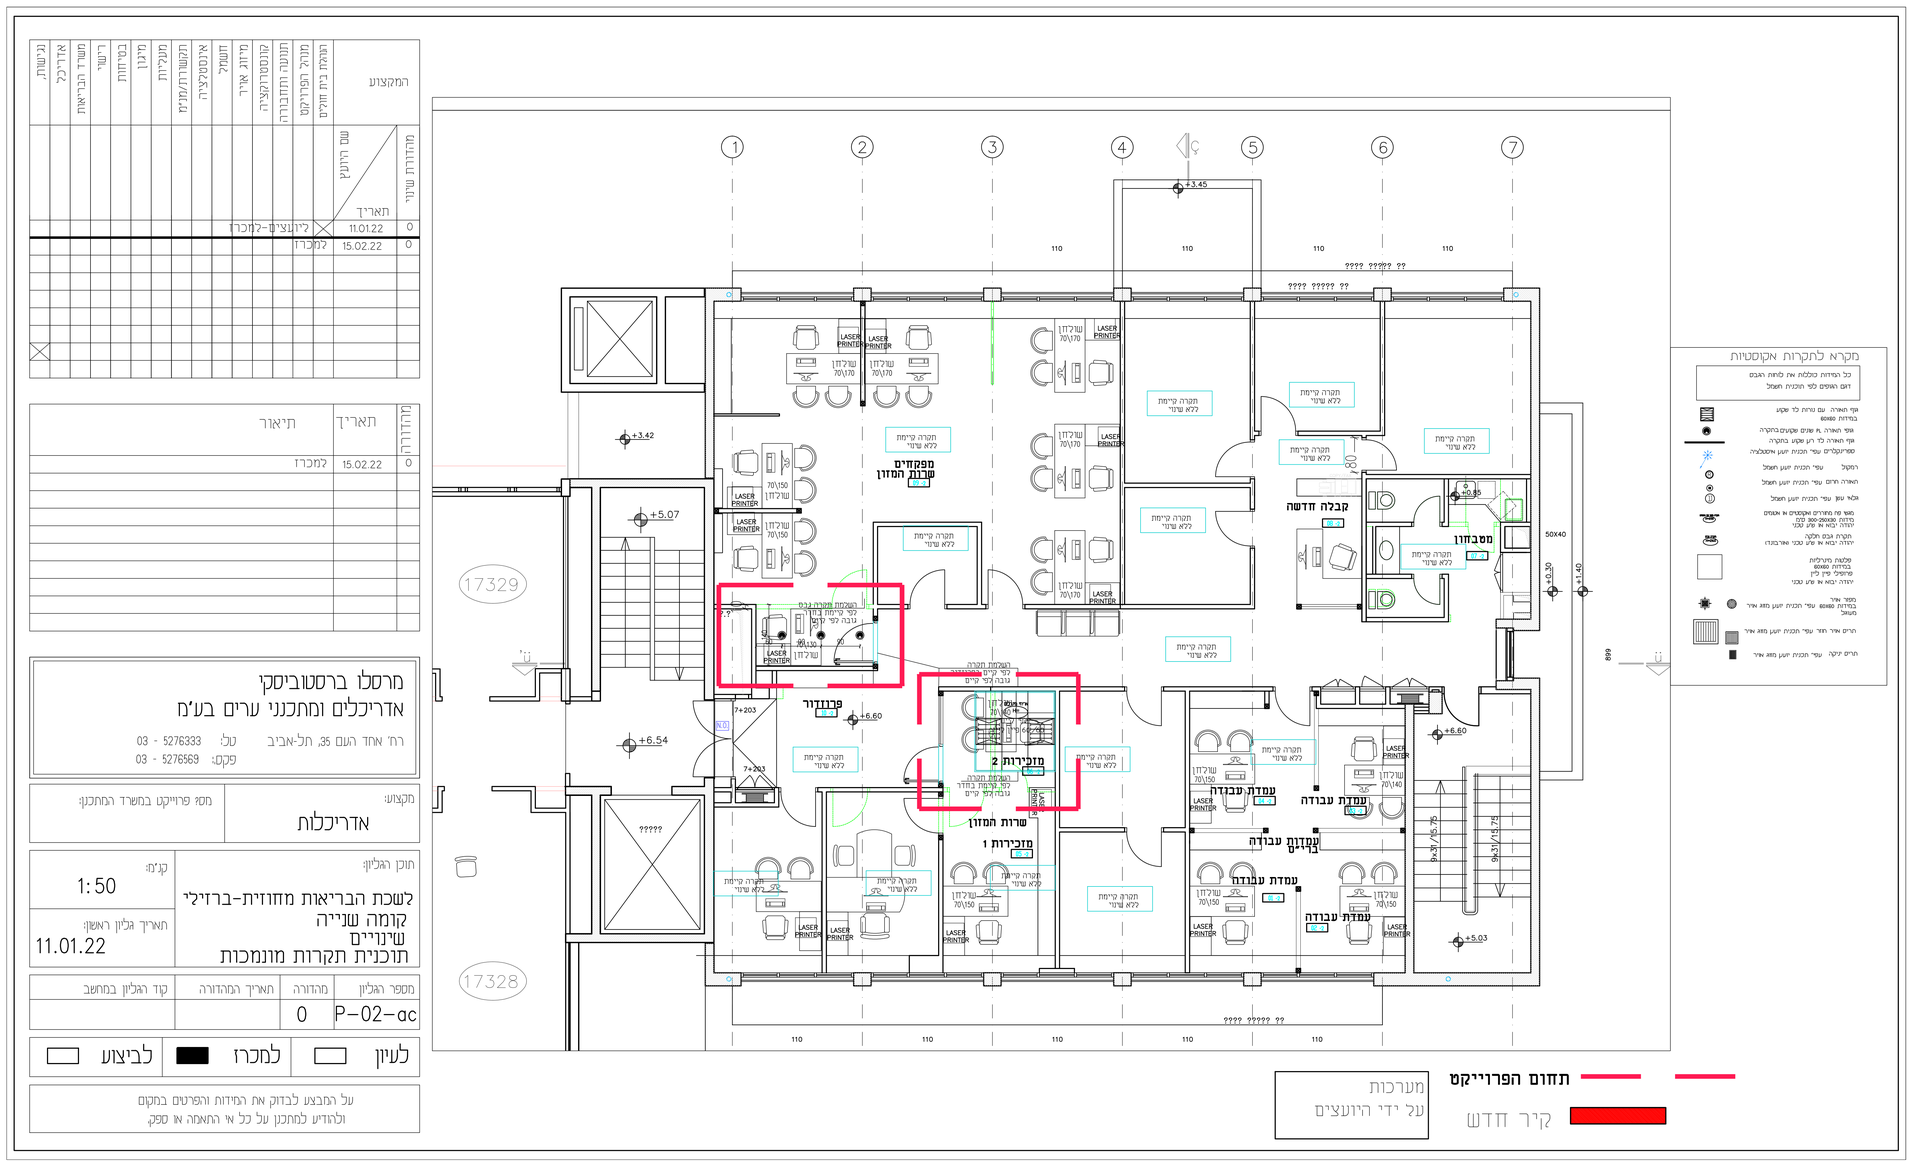

מהדורת שינוי	שם היועץ / תאריך	המקצוע
0	11.01.22	יועצים-למכרז
0	15.02.22	למכרז

מהדורה	תאריך	תיאור
0	15.02.22	למכרז

מרסלו ברסטוביסקי
אדריכלים ומתכנני ערים בע"מ
רח' אחד העם 35, תל-אביב טל: 03 - 5276333
פקס: 03 - 5276569

מקצוע:	מס' פרוייקט במשרד המתכנן:
אדריכלות	

תוכן הגליון:	קנ"מ:
לשכת הבריאות מחוזית-ברזילי קומה שנייה שינויים תוכנית תקרות מונמכות	1:50
	תאריך גליון ראשון: 11.01.22

מספר הגליון	מהדורה	תאריך המהדורה	קוד הגליון במחשב
P-02-ac	0		

לעיון	למכרז	לביצוע

על המבצע לבדוק את המידות והפרטים במקום
ולהודיע למתכנן על כל אי התאמה או ספק.