

המקצוע	שם היענין	תאריך	מחזור
מנהל הפרויקט	לינוע צים-לזכרוב	11.01.22	0
הנדסן	לינוע צים	20.01.22	1
מנהל תכנון	למכרו	15.02.22	0

מחזור	תאריך	תיאור
1	20.01.22	שינויים לפי טיכום ישיבה
0	15.02.22	למכרו

**מרסלו ברסטובסקי**  
**אדריכלים ומתכנני ערים בע"מ**  
 רח' אחד העם 35, תל-אביב טל: 5276333 - 03  
 פקס: 5276569 - 03


מספר פרויקט במשרד המתכנן: **אדריכלות**

תוכן האליון: **לשכת הבריאות מחזוית-ברזילי**  
 קומת ראשונה  
 שינויים  
 תוכנית עבודה  
 קנין: 1:50  
 תאריך גליון ראשון: 11.01.22

מספר האליון: **P-01-fi**  
 מחזור: 1  
 תאריך המחזור: 20.01.22  
 קוד האליון במחשב

לעיון  למכרו  לביצוע

על המבצע לבדוק את רמיזות והפרטים במקום ולעדוה למתכנן על כל אי התאמה או ספק.

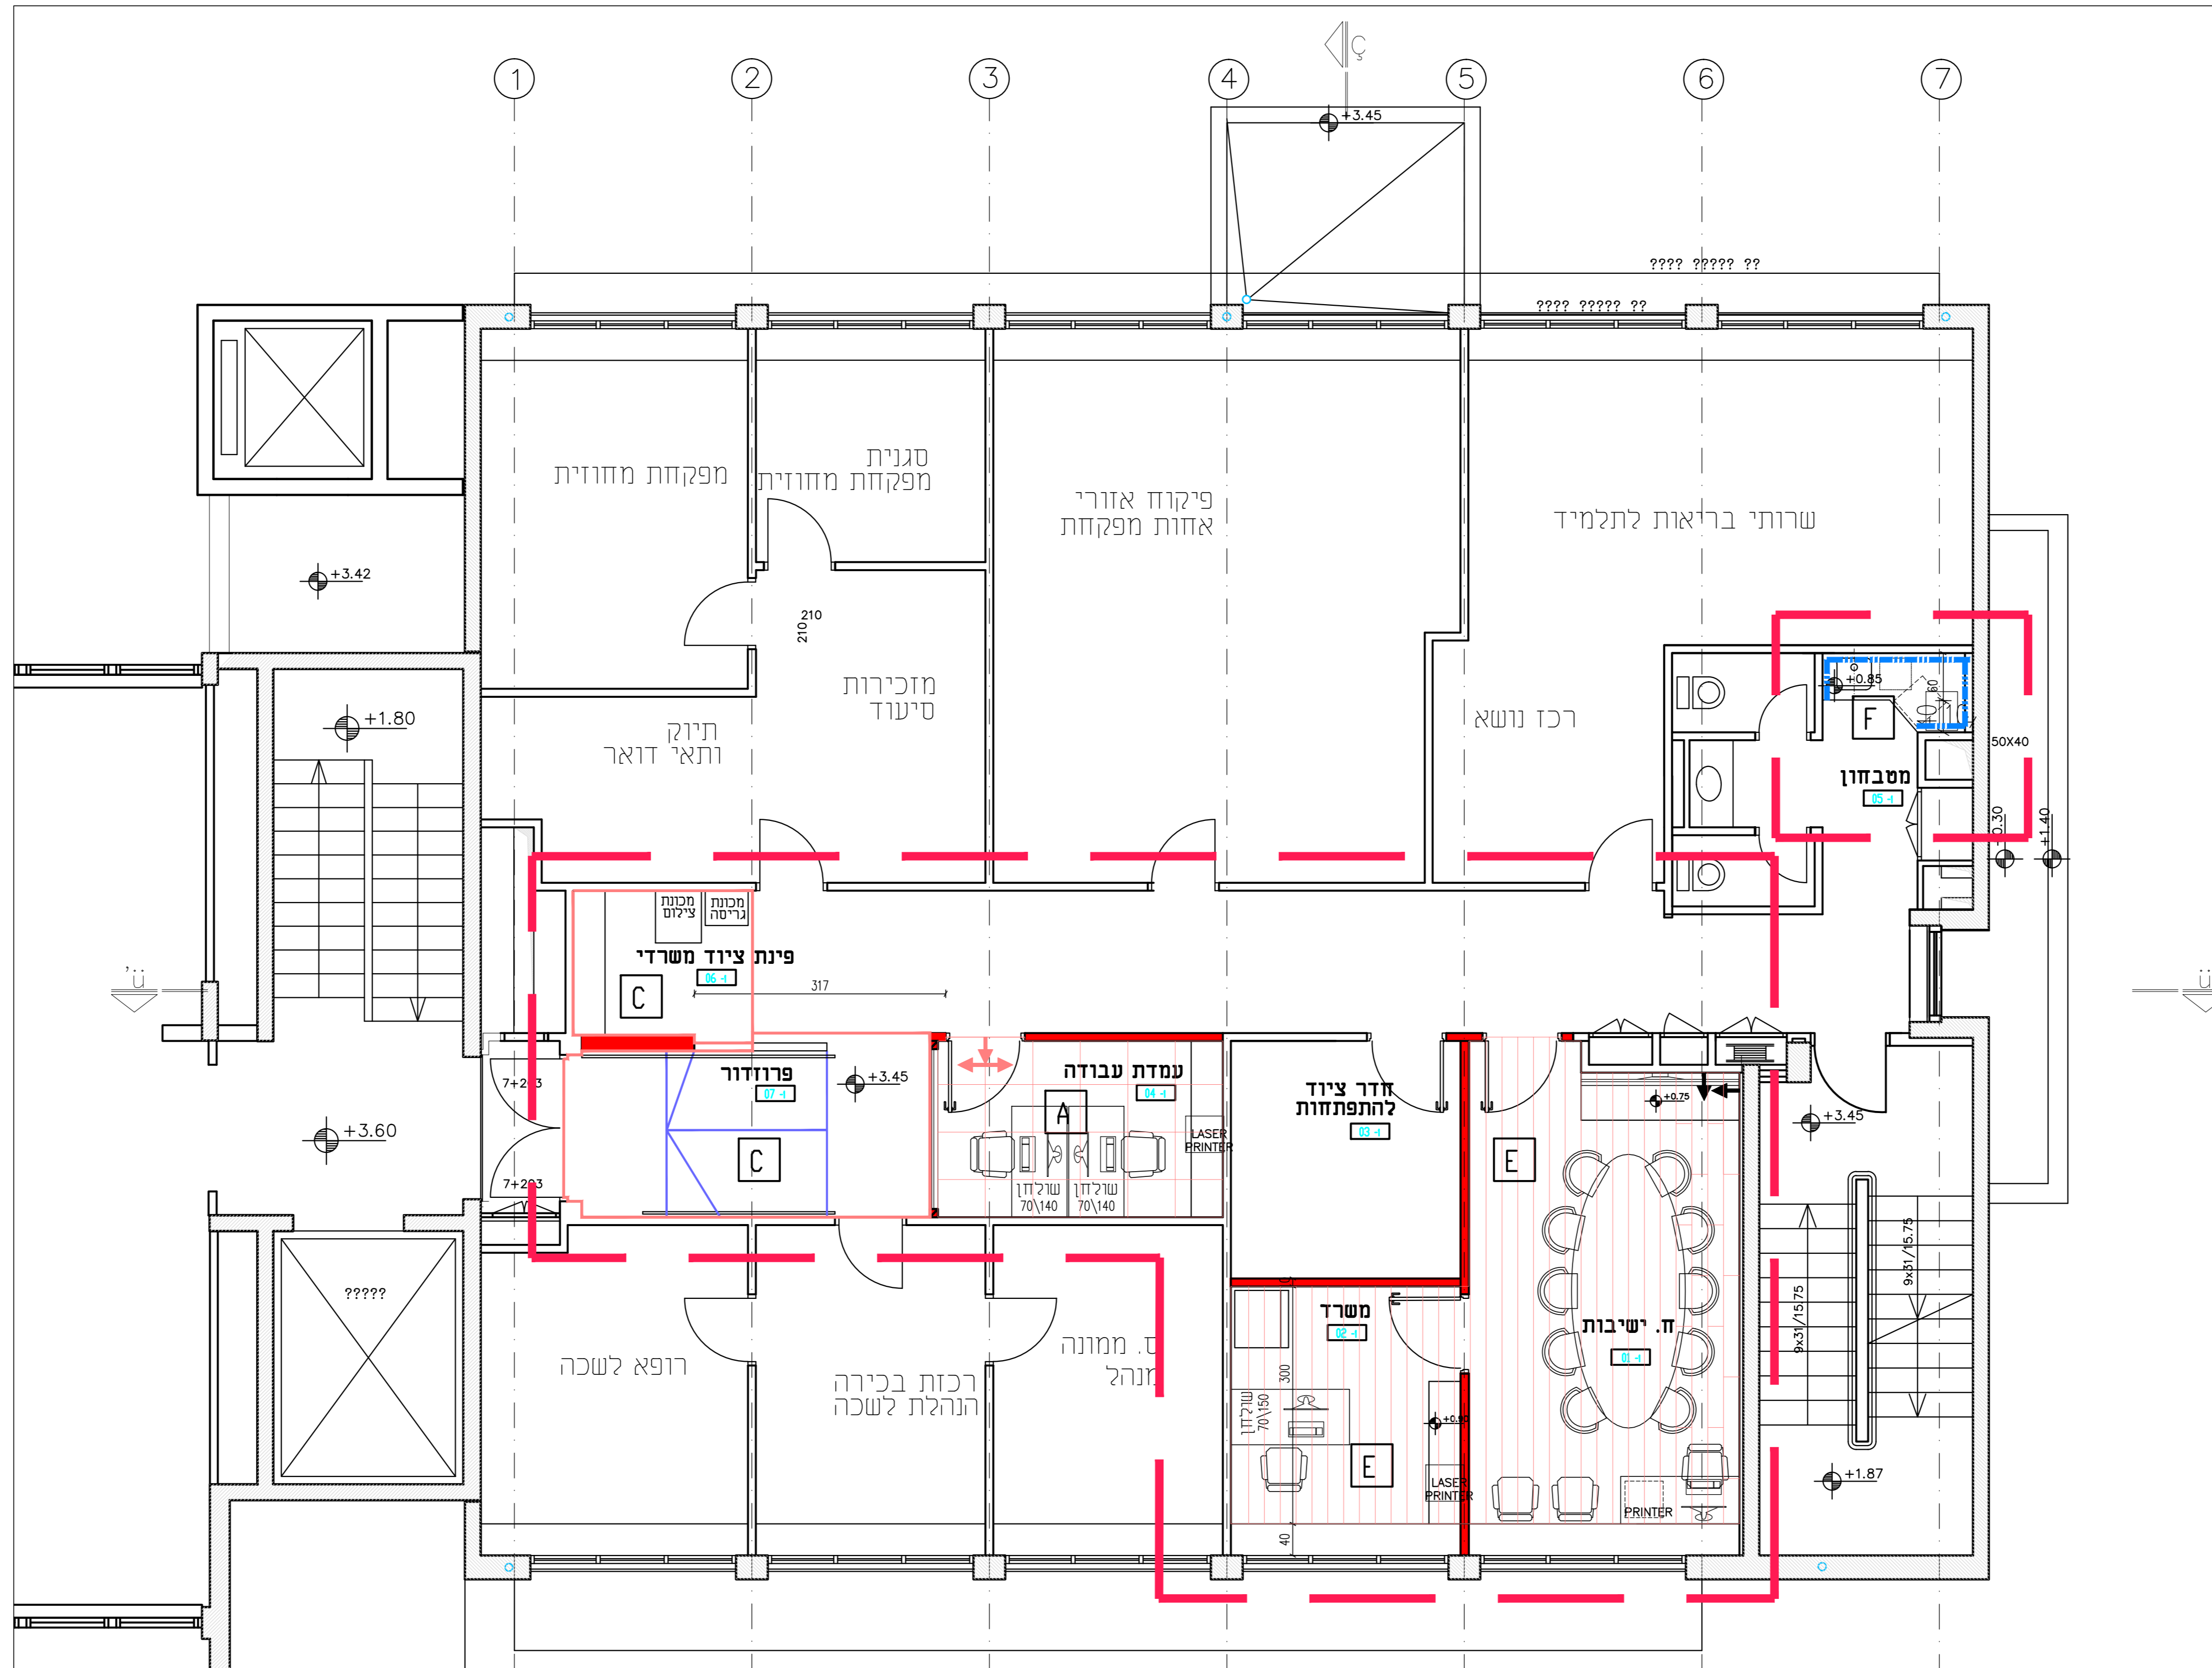

תחום הפרוייקט

מספר	אזור	ריצוף ושפלים	גודל	מספר קיר	מספר נימור על קיר
A	חדר שירות אודות	ריצוף פורצלן 60/60 פל בודי צבע סופרמריק עם סבך	8.9	8	8
B	מרחפה	ריצוף פורצלן 60/60 פל בודי צבע סופרמריק עם סבך	8.9	8	8
C	מרחפה	ריצוף פורצלן 60/60 פל בודי צבע סופרמריק עם סבך	8.9	8	8
D	מרחפה	ריצוף פורצלן 60/60 פל בודי צבע סופרמריק עם סבך	8.9	8	8
D1	שירותים	ריצוף פורצלן 60/60 פל בודי צבע סופרמריק עם סבך	8.9	8	8
E	חדר ישיבות	ריצוף פורצלן 60/60 פל בודי צבע סופרמריק עם סבך	8.9	8	8
F	מרחפה	ריצוף פורצלן 60/60 פל בודי צבע סופרמריק עם סבך	8.9	8	8
G	מרחפה	ריצוף פורצלן 60/60 פל בודי צבע סופרמריק עם סבך	8.9	8	8

**גברים**

מספרת והגברת קוריאן לפי מקבע גזון משפחים והגברת קוריאן  
 קיר דגם כריכה נוח סגון טט סופרמריק 201884  
 ריצוף גרניט פורצלן פל בודי 60/60  
 ריצוף 80 אסמפריס  
 ריצוף אדום פורצלן פל בודי 60/60  
 ריצוף אדום פורצלן פל בודי 60/60  
 ריצוף אדום פורצלן פל בודי 60/60