


לשכת הבריאות מחוזית-ברזילי

מספר קיר	מספר קיר	רצוף ושפלים	אזור
15.02.22	סרגל גומור על קיר	גדרים פורצני 60/60 פול בודי 89 אטם סכר "בוא אמת" או שיע סכר	A חדר שרד אחיות עמוד עבודה ברזיל
		שפלים כמו רצוף	B חרפה
		גדרים פורצני 60/60 פול בודי 89 אטם סכר "בוא אמת" או שיע סכר רשת פרוצס על הקיר אברה סט סטח פולאמא בואן לבי בורח אוריכל בואן שיהוד	C רחנתה
		שפלים לפי רצוף	D מחבון צוות מבוא שירותים
		גדרים פורצני 60/60 פול בודי 89 אטם סכר "בוא אמת" או שיע סכר רשת פרוצס על הקיר אברה סט סטח פולאמא בואן לבי בורח אוריכל בואן שיהוד	D1 שירותים
		שפלים כמו רצוף	E חישנות שרד
		גדרים פורצני 60/60 פול בודי 89 אטם סכר "בוא אמת" או שיע סכר רשת פרוצס על הקיר אברה סט סטח פולאמא בואן לבי בורח אוריכל בואן שיהוד	F מחבון
		שפלים כמו רצוף	G מפקחים שרות המזון מזכירות 2

גמרים

חשש והגברת קוריאן לפי מקבע גוון המשודרים הגברות קוריאן
קיר דגש קרמיקה נוה טון חט מוטם 30x90 מקט 20894
"בוא אמת" או שיע סכר
רצוף גדרים פורצני פול בודי 60/60 אטם סכר
חברה אמוני קרמיקה או שיע סכר
פרטס למיניצה
קרן KronoFlooring
גוון אטם
גודול Superna AC4
ס מילד

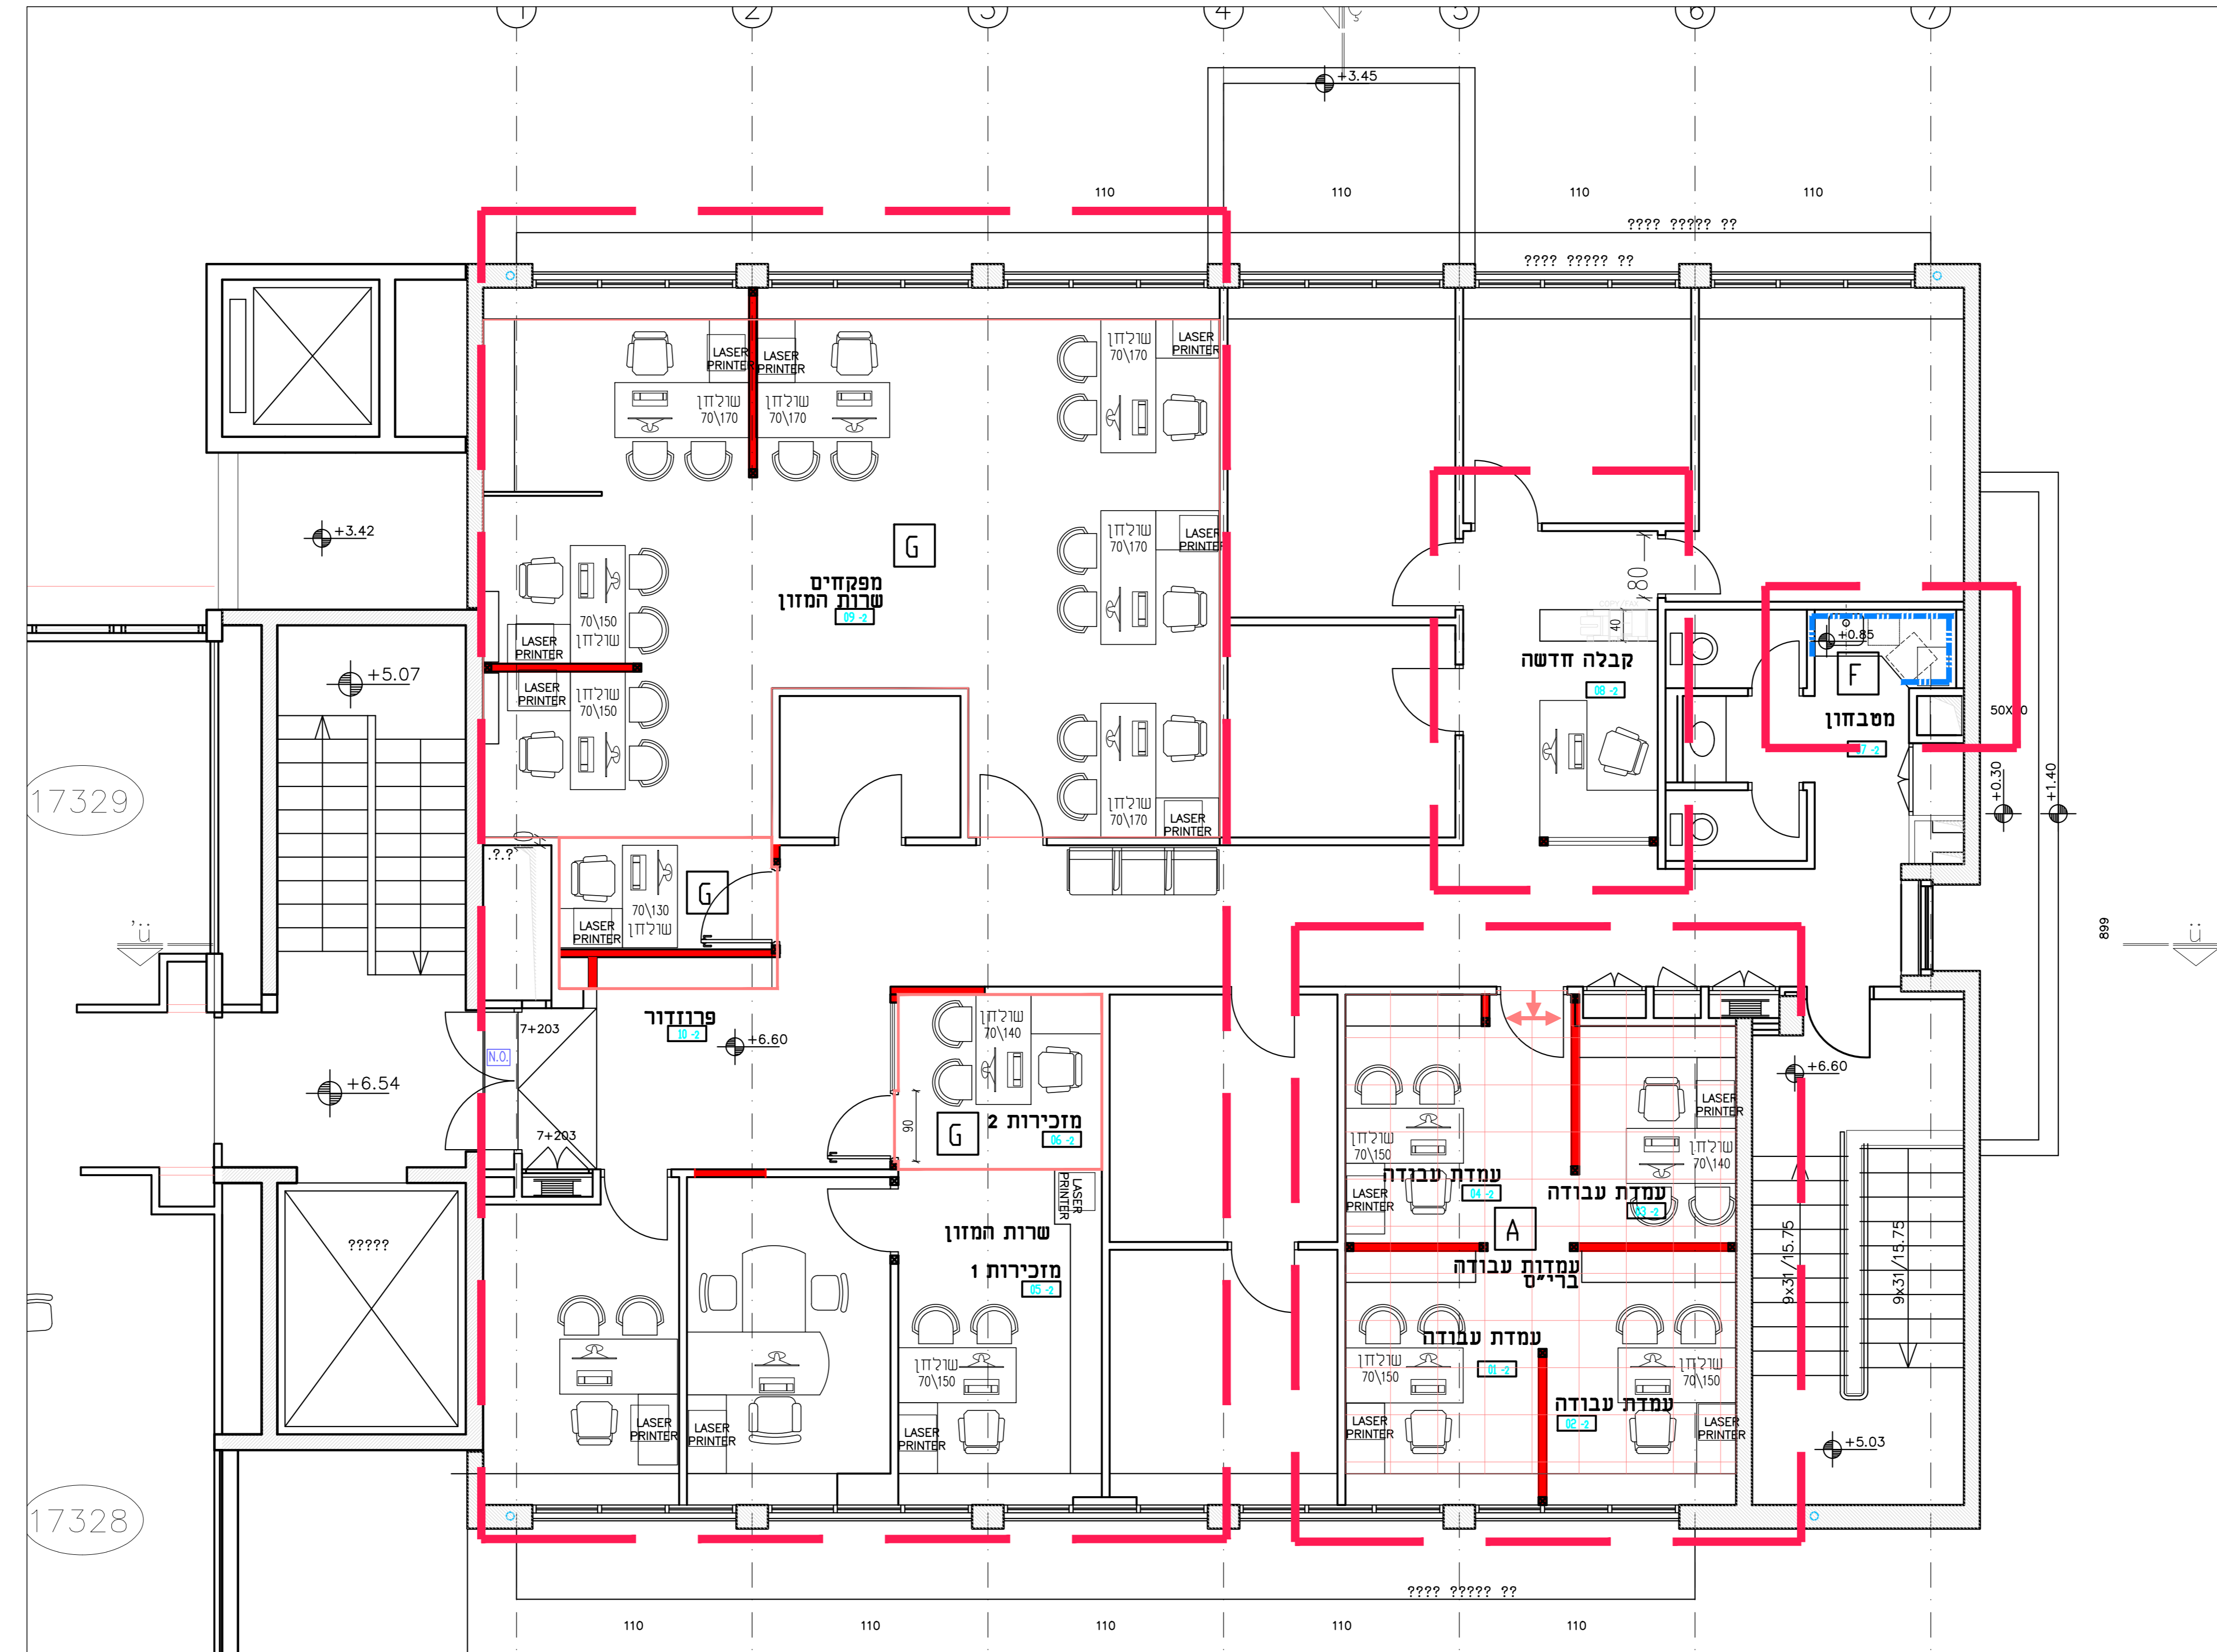

תחום הפרוייקט

המקצוע	שם היענק	תאריך	מחזור
משרד הנדסאות		11.01.22	0
משרד הנדסאות		15.02.22	0

מחזור	תאריך	תיאור
0	15.02.22	למכרז

מרסלו ברסטוביסקי
אדריכלים ומתכנני ערים בע"מ
רח' אחד העם 35, תל-אביב
טל: 03-5276333
פקס: 03-5276569

אדריכלות
מסג פרויקט במשרד המחכונ:

חוכן האליון:
לשכת הבריאות מחוזית-ברזילי
קומת שנייה
שינויים
תוכנית עבודה
תאריך גליון ראשון:
11.01.22

מספר האליון: P-02-fi
מחזור: 0
קוד האליון במחשב:

לעיון למכרז לביצוע

על המבצע לבדוק את המידות והפרטים במקום ולהודיע לתחכונ על כל אי החממה או טפס.