

המקצוע	שם היעץ	מהדורת שינוי	תאריך
מנהל בית חולים	ליועצים-למכרז	0	11.01.22
תנהלה ותחבורה	למכרז	0	15.02.22
מנהל הפרויקט			
תנועה ותחבורה			
קונסטרוקציה			
מידג אויר			
דושמל			
אינסטלציה			
תקשורת/מנימ			
מעליות			
מינון			
בטיחות			
רישוי			
משרד הבריאות			
אדריכל			
גישות			

מהדורה	תאריך	תיאור
0	15.02.22	למכרז

מרסלו ברסטוביסקי  
אדריכלים ומתכנני ערים בע"מ

רח' אחד העם 35, תל-אביב טל: 5276333 - 03  
פקס: 5276569 - 03

מקצוע: אדריכלות

מס? פרויקט במשרד המתכנן:

תוכן הגליון: לשכת הבריאות מחוזית-ברזילי קומת ראשונה שינויים תוכנית הריסה ופיקור


קניי: 1:50

תאריך גליון ראשון: 11.01.22

מספר הגליון	מהדורה	תאריך המהדורה	קוד הגליון במחשב
P-01-ha	0		

לעיון  למכרז  לביצוע

על המבצע לבדוק את המידות והפרטים במקום ולהודיע למתכנן על כל אי התאמה או ספק.

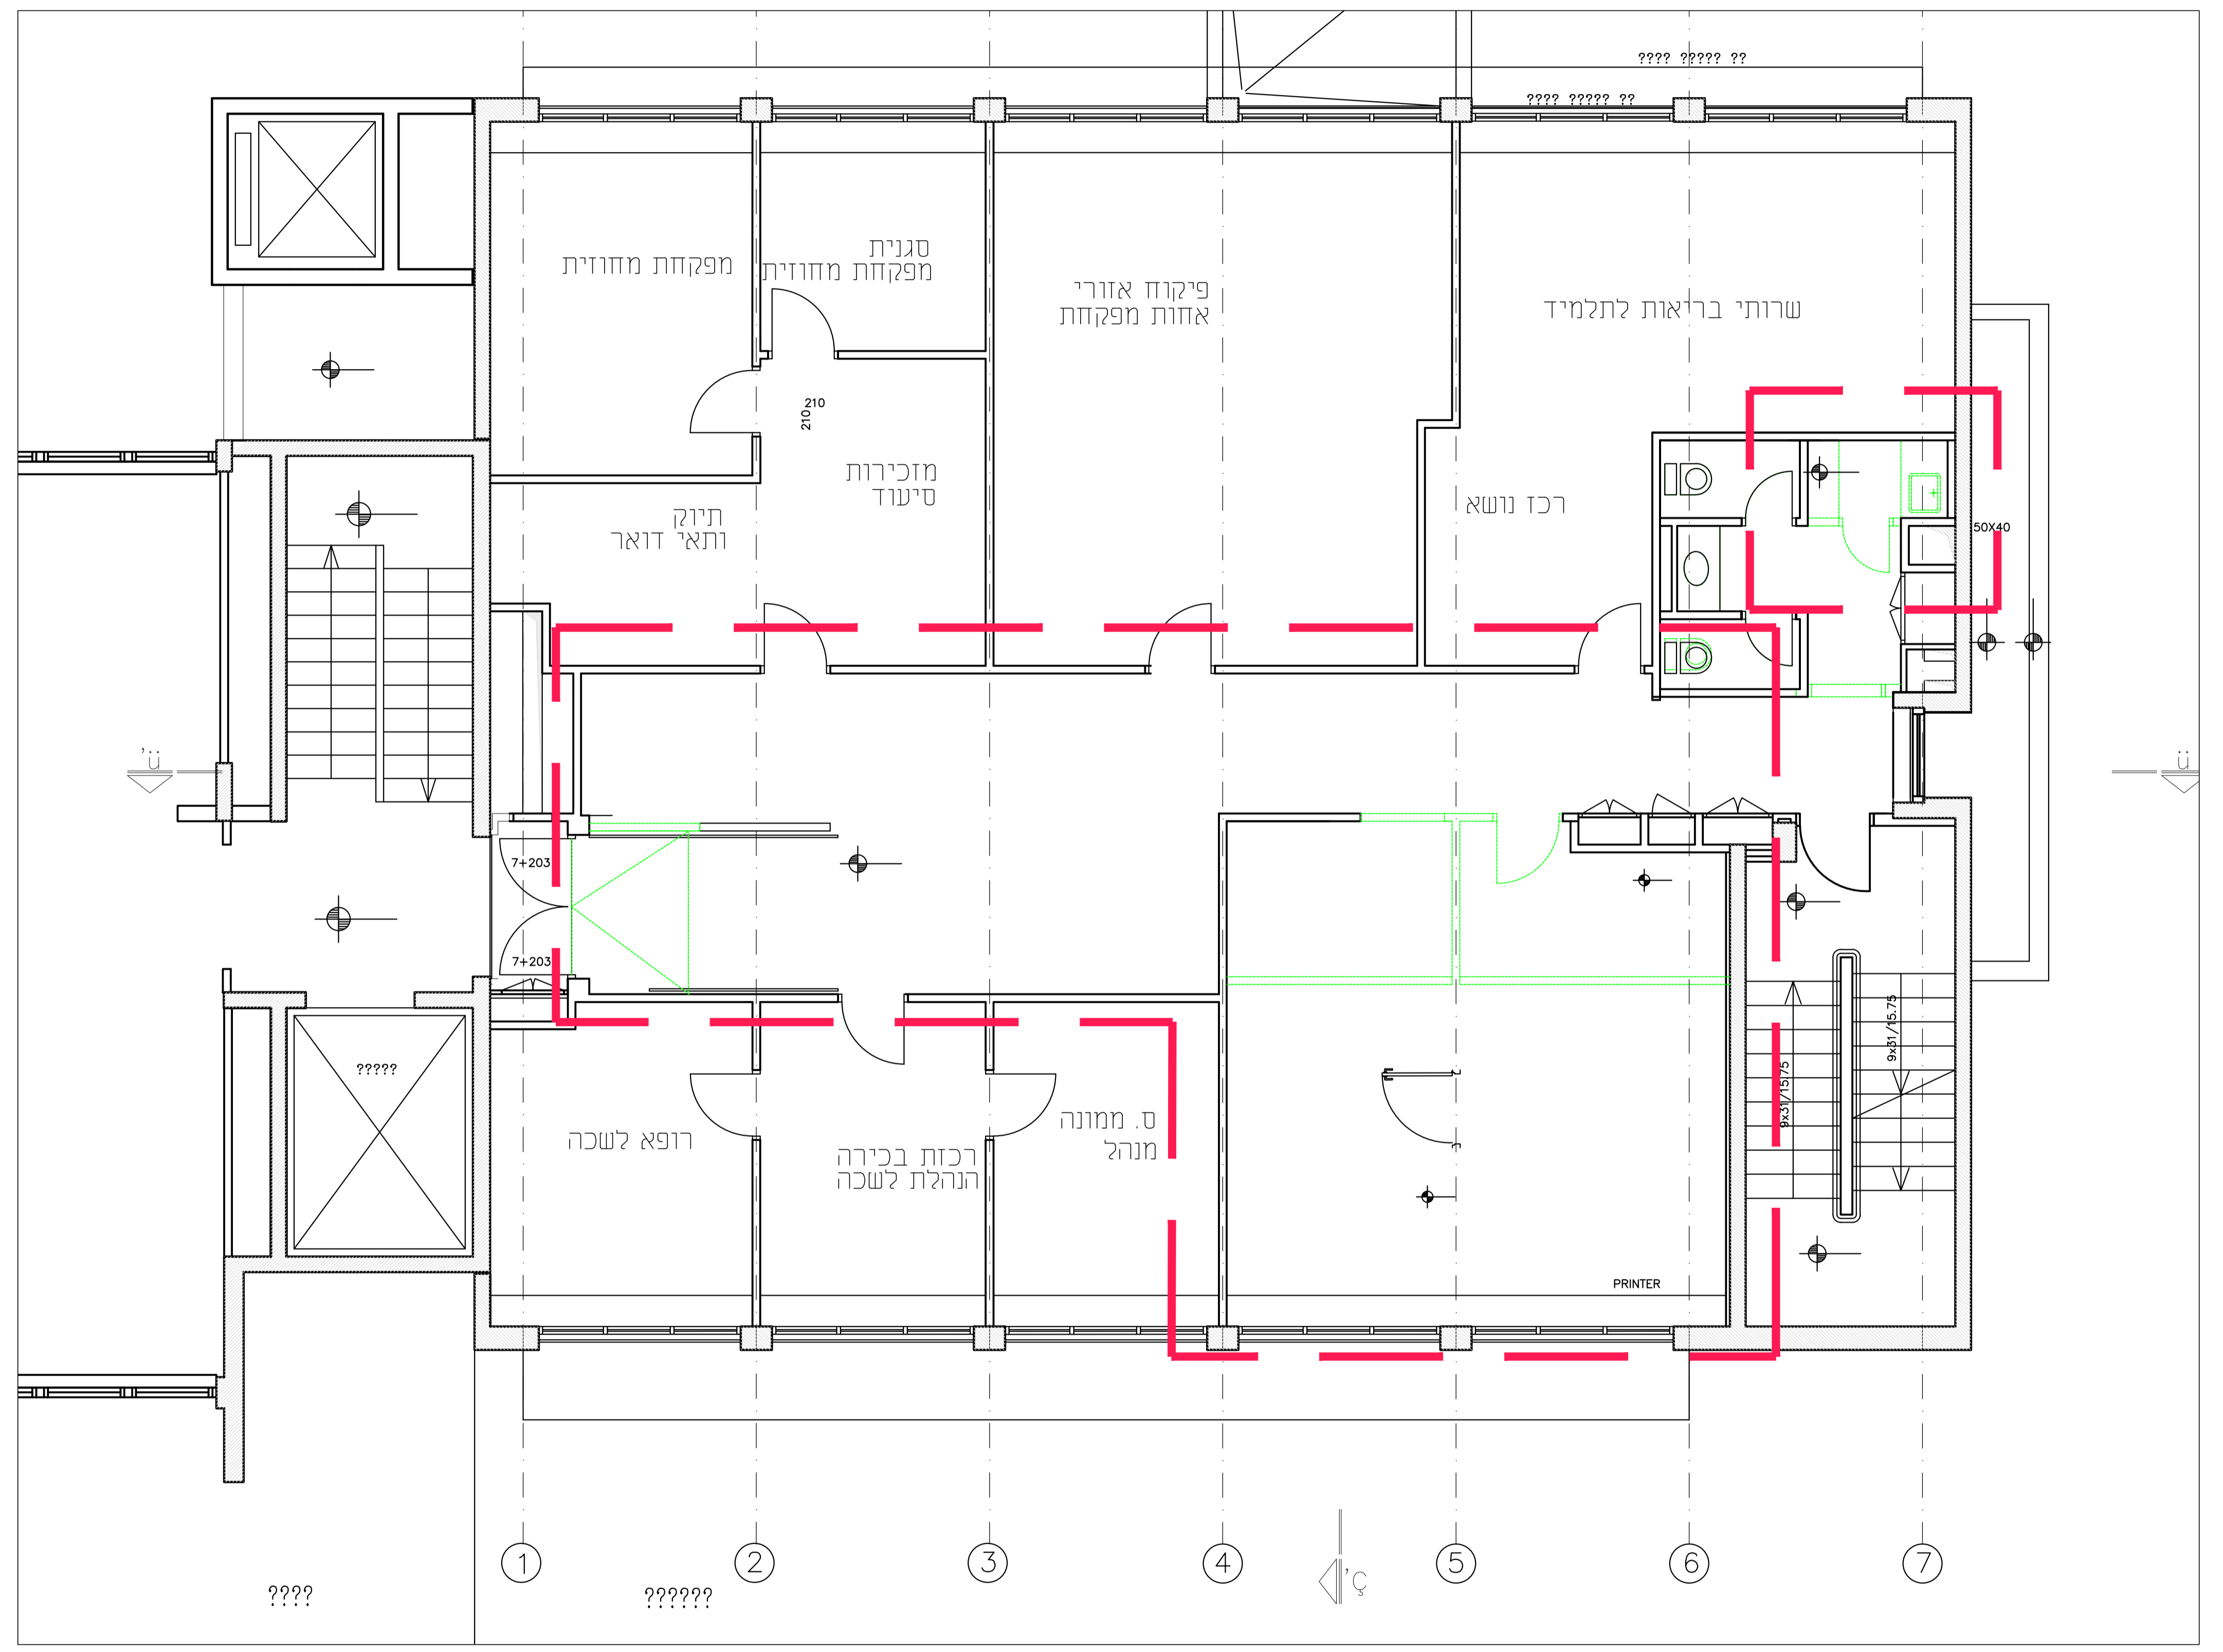

פירוק מערכות על ידי היועצים

תחום הפרוייקט

הריסה ופירוק