הקבלן אחראי למידות. עליו לבדוק את כל המידות ולהודיע לאדריכל על כל טעות או אי התאמה. התוכניות נשארות רכושו הפרטי של האדריכל.

| תאריך | | | פטריק בניטה | בורים פלוטקין | רסל מהנדסים | ג.אינקין ע.בלום | הנגב תברואה | שמואל גפן | כדאי בטיחות | | | |
|---|---|---|---|---|---|---|---|---|---|---|---|---|
| | | | | | | | | | | | | |

(תפוצה)

| שינויים | תאריך |
|---|---|
| | |

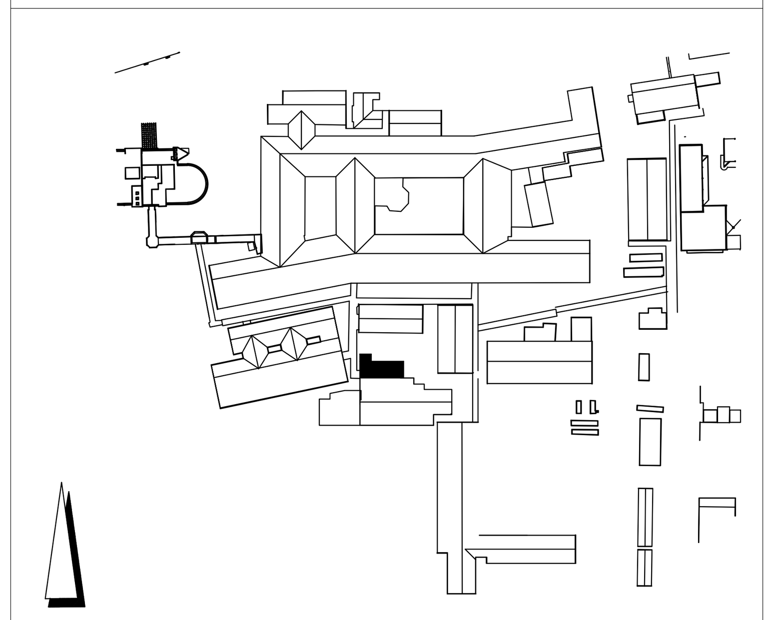

**מקרא**

- מגשי תקרת "DROP IN" 22% חצי שקוע חירור 60\60 ס"מ
- מגשי תקרת "DROP IN" 22% חירור ברוחב 30 ס"מ בחדרי השירותים המגשים אינה מחוררים
- ספרינקלר
- תריס יניקה
- תריס אוויר צח
- תריס אוויר חוזר ושחרור עשן
- גוף תאורה מלבני 60\60
- גוף תאורה עגול

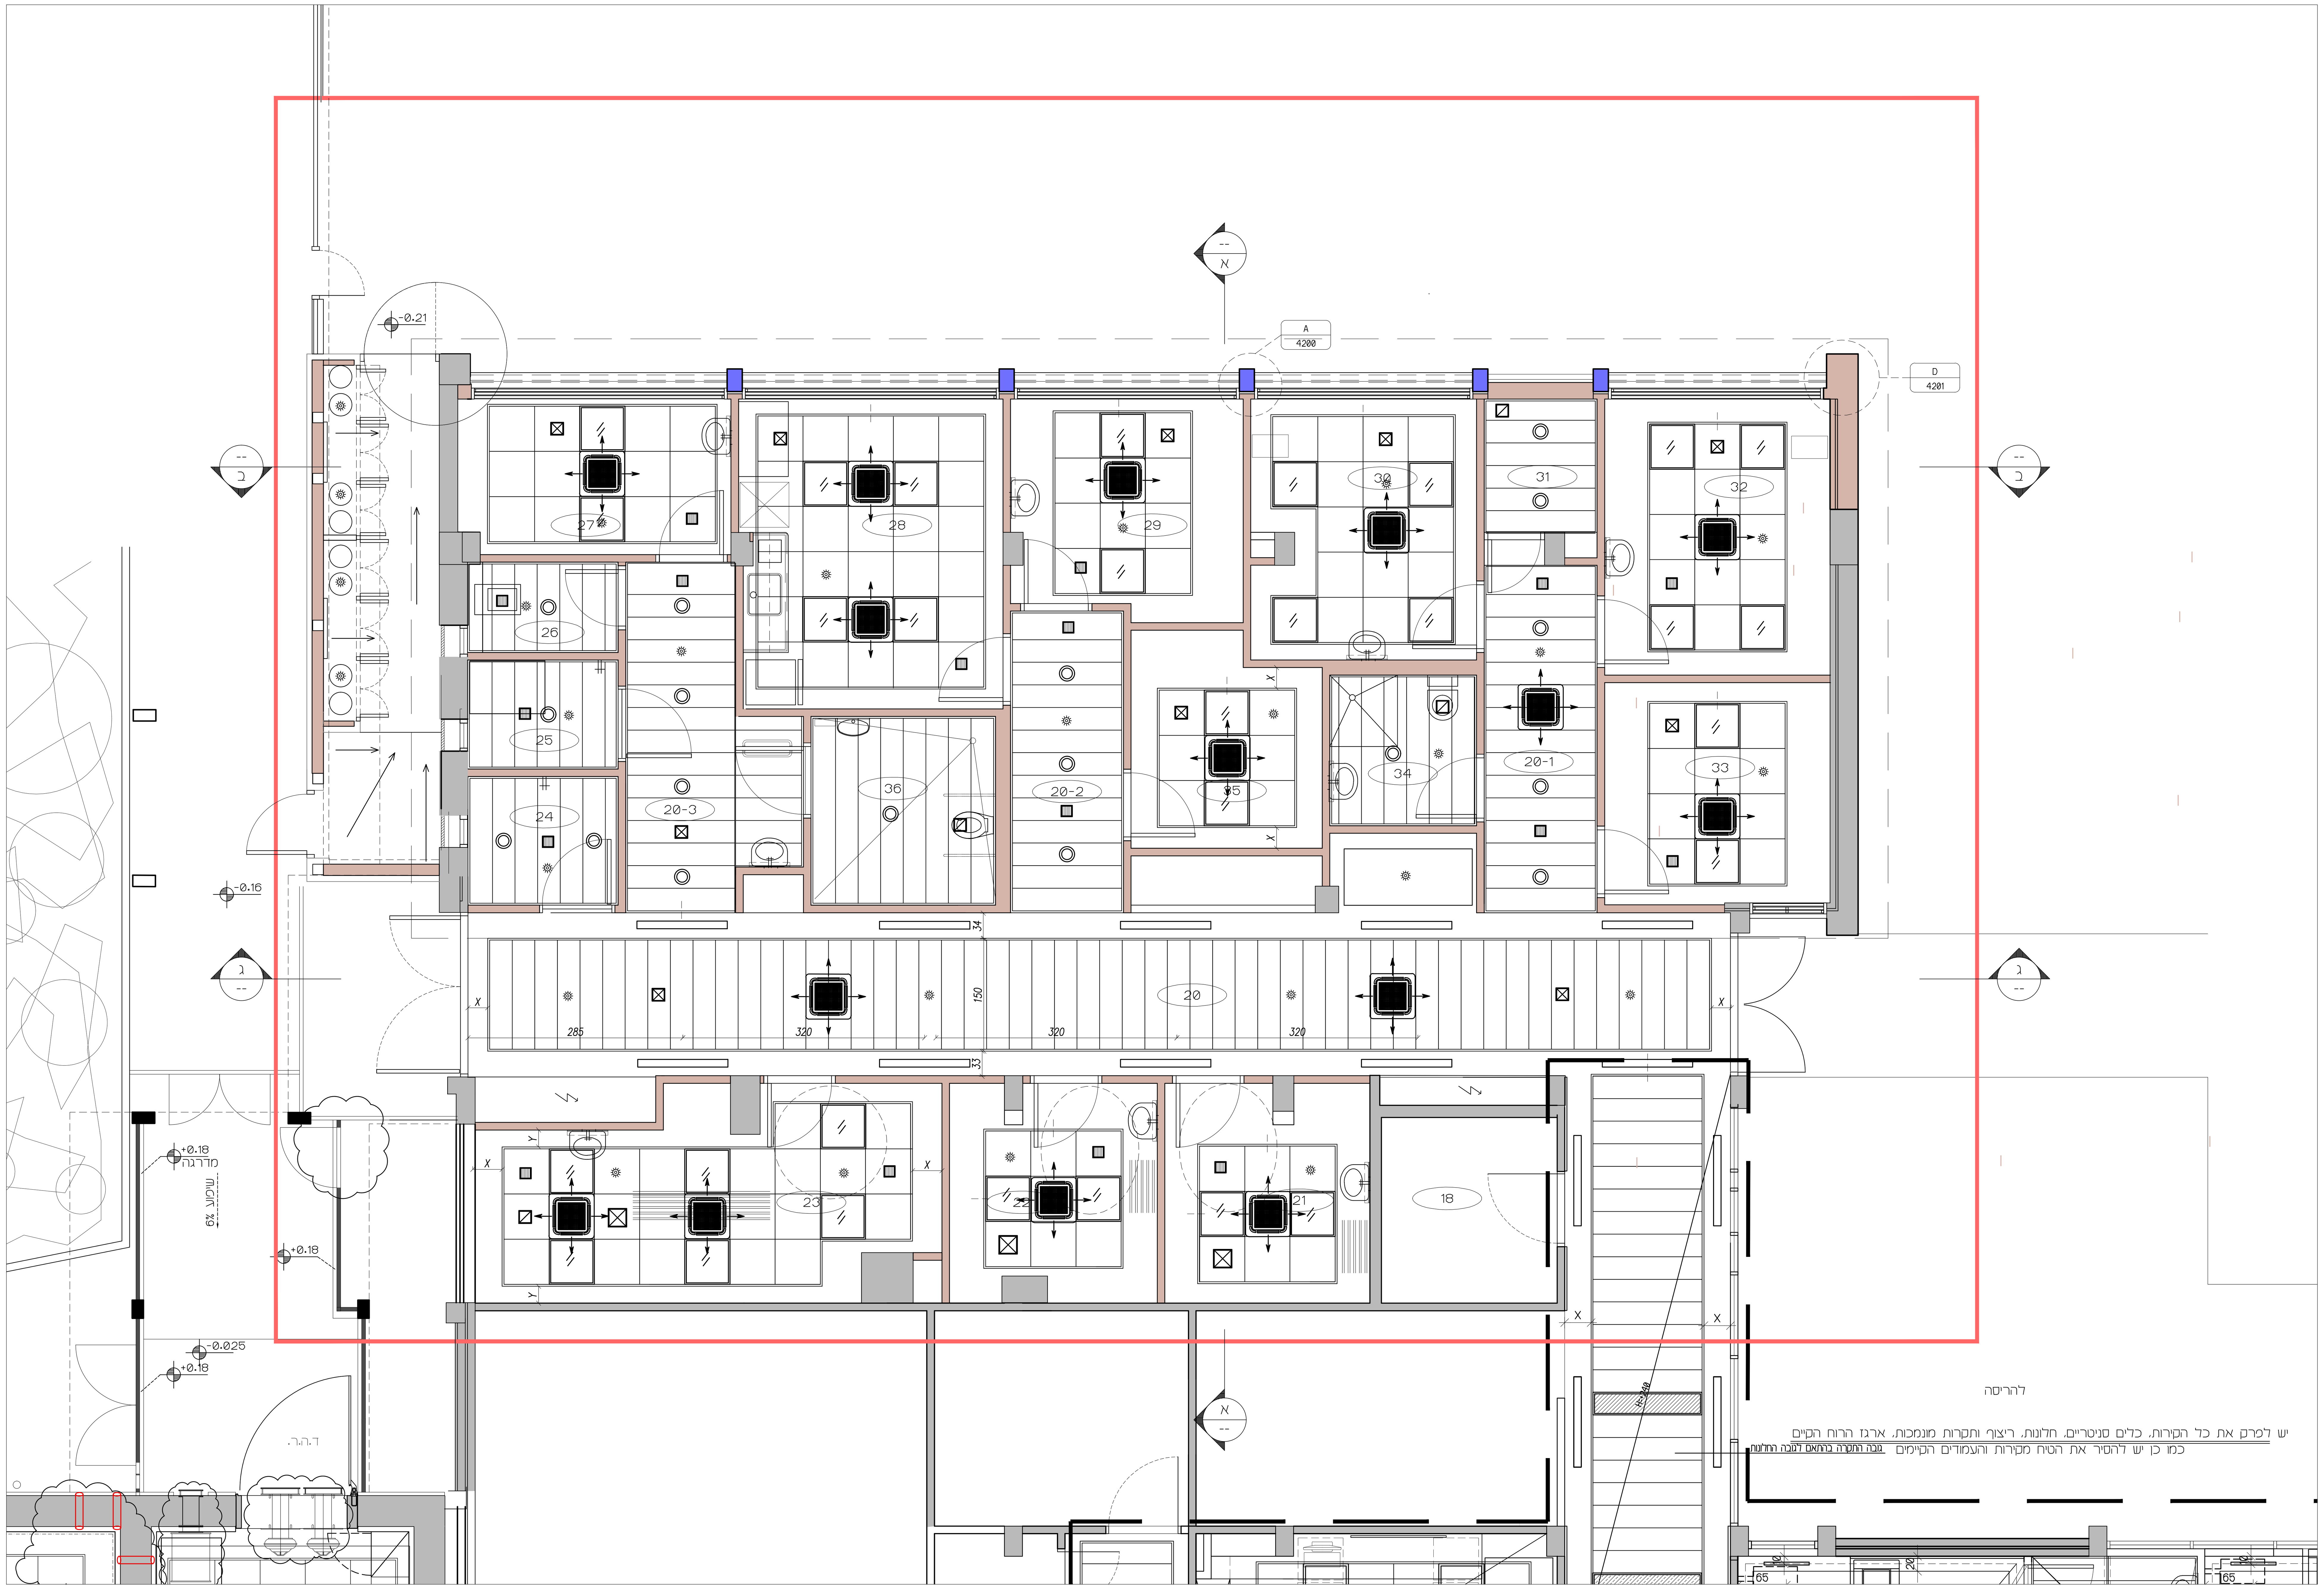


# בי"ח ע"ש ברזילי-שיפוץ חדרי לידה
## תכנית תקרות

| תאריך: 25.10.2021 | קנ"מ: 1:50 |
|---|---|

| לעיון | לאישור | למכרז | לביצוע |
|---|---|---|---|
| ○ | ○ | ● | ○ |
| מס' תכנית 015 | מהדורה 00 | שם הקובץ plan | מס פרויקט |

| תכנן: | ביקר: |
|---|---|
| שרטט: חנה | אישר: |


**ענבל פלד ◦ צבי קימלמן ◦ אדריכלים**

רחוב קרן היסוד 17 א' ירושלים 94188

טלפון: 02-6242842 פקס: 02-6244824

מודם: 02-6221152 Email:office@peledkim.com