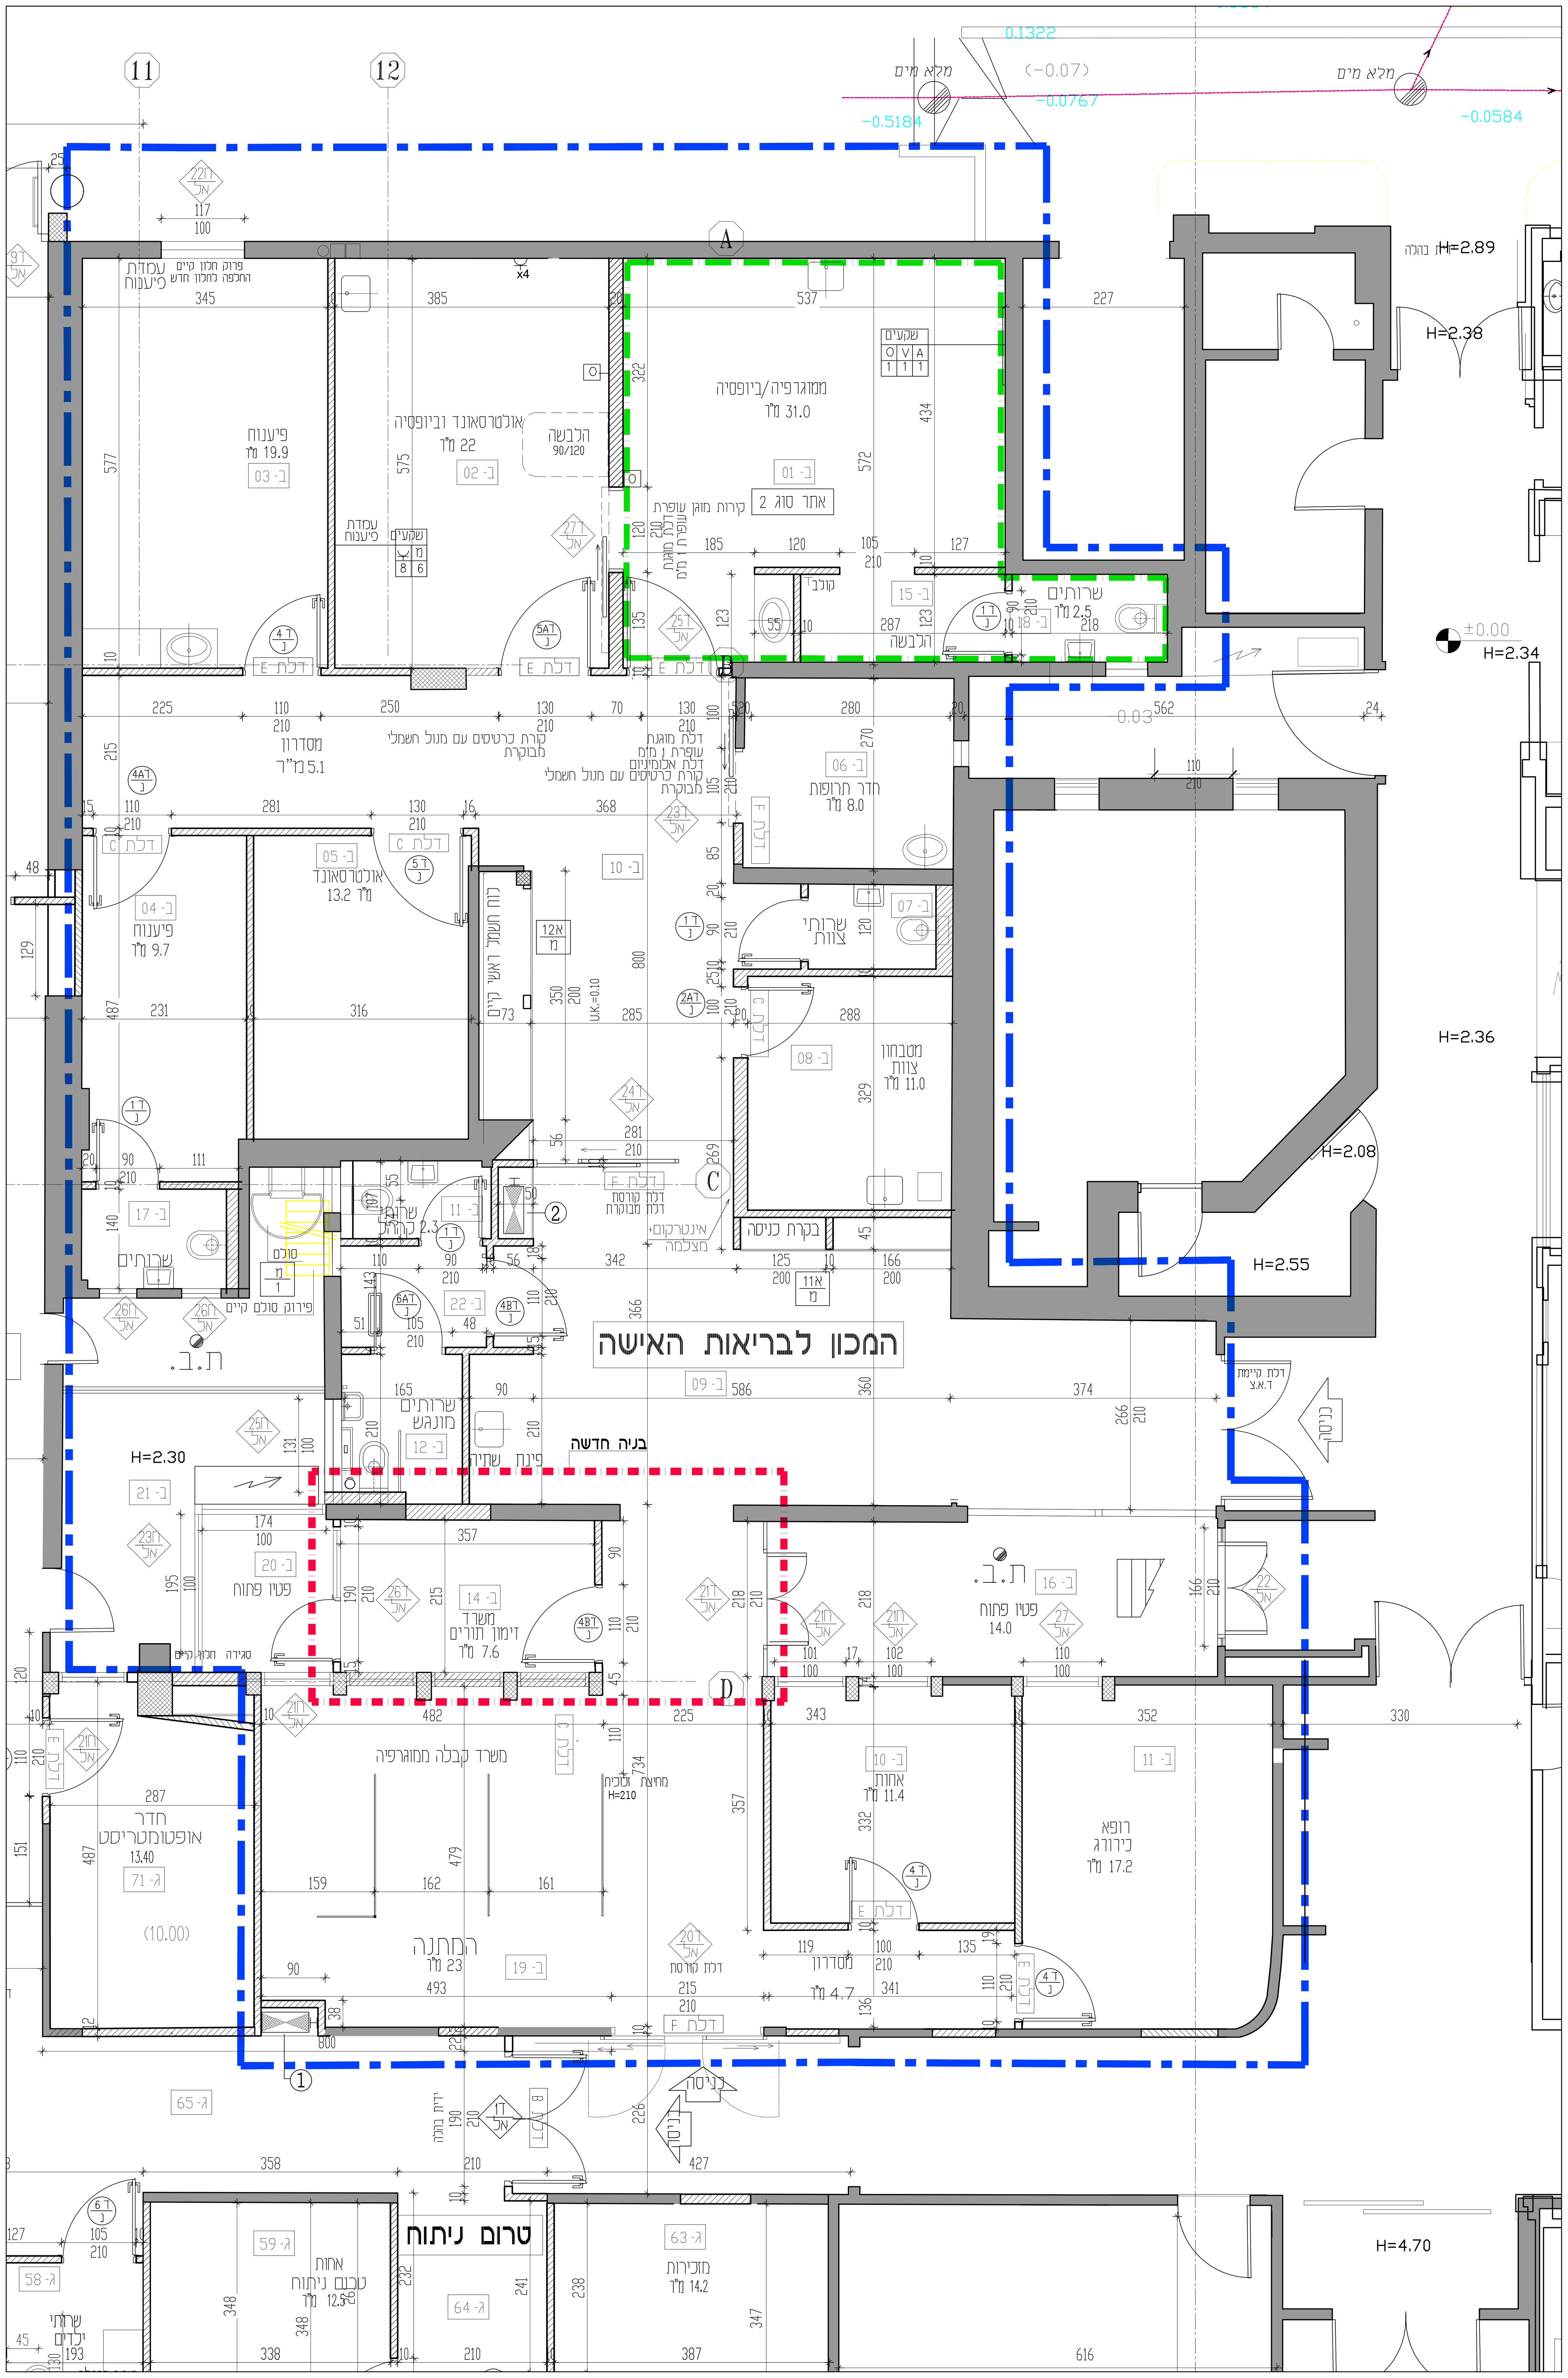

## תפוצה

| יועץ | אדריכלות - | ניהול פרוייקט - | קונסטרוקטור - | יועץ אינסטלציה - | יועץ מיזוג אויר - | יועץ חשמל - | יועץ בטיחות - | כמויות | יועץ נגישות |
|---|---|---|---|---|---|---|---|---|---|
| תאריך | שרון אדריכלים | תפיקון הנדסה | נחום ברר | א.א. שורקן הנדסה | מאיר לוסקי | ג.ב. מהנדסים | כדאי בטיחות | מאיר גרינברג | רינה גרטמן |
| 31.01.23 | 1X | 1X | 1X | 1X | 1X | 1X | 1X | 1X | 1X |

### מקרא (קירות) :

- קיר בלוקים חדש
- עמוד בטון קיים
- קיר קיים
- קיר להריסה - בתכנית הריסה
- קיר אש עמיד ל120 דקות
- סימון גבול פרוייקט
- קיר מוגן עופרת

| תאריך | מהדורה | מהות השינוי |
|---|---|---|

המבצע אחראי לבדיקת המידות ולהתאמתם במקום.
על כל טעות או אי התאמה עליו להודע למתכנן.
אין לקבוע מדות על ידי מדידה בשרטוט.
הפצה והעתקה של תכנית זאת אסורים ללא אשור המתכנן


תכנון אדריכלי :
שרון אדריכלים
ארד שרון, שרון גור זאב בע"מ
שארית ישראל 37 תל-אביב
טל: 03-6244800 פקס: 03-6244700


המרכז הרפואי האוניברסיטאי ברזילי

# מכון לבריאות האישה

תוכן הגליון :
תכנית בניה
קומת קרקע

| | | |
|---|---|---|
| מס' גליון : A003 | | קנ"מ : 1:50 |
| קובץ: | | מהדורה: 1 |
| עיון ☐ | מכרז ■ | ביצוע ☐ |
| מקצוע: אדריכלות | | תאריך: 31/01/2023 |